


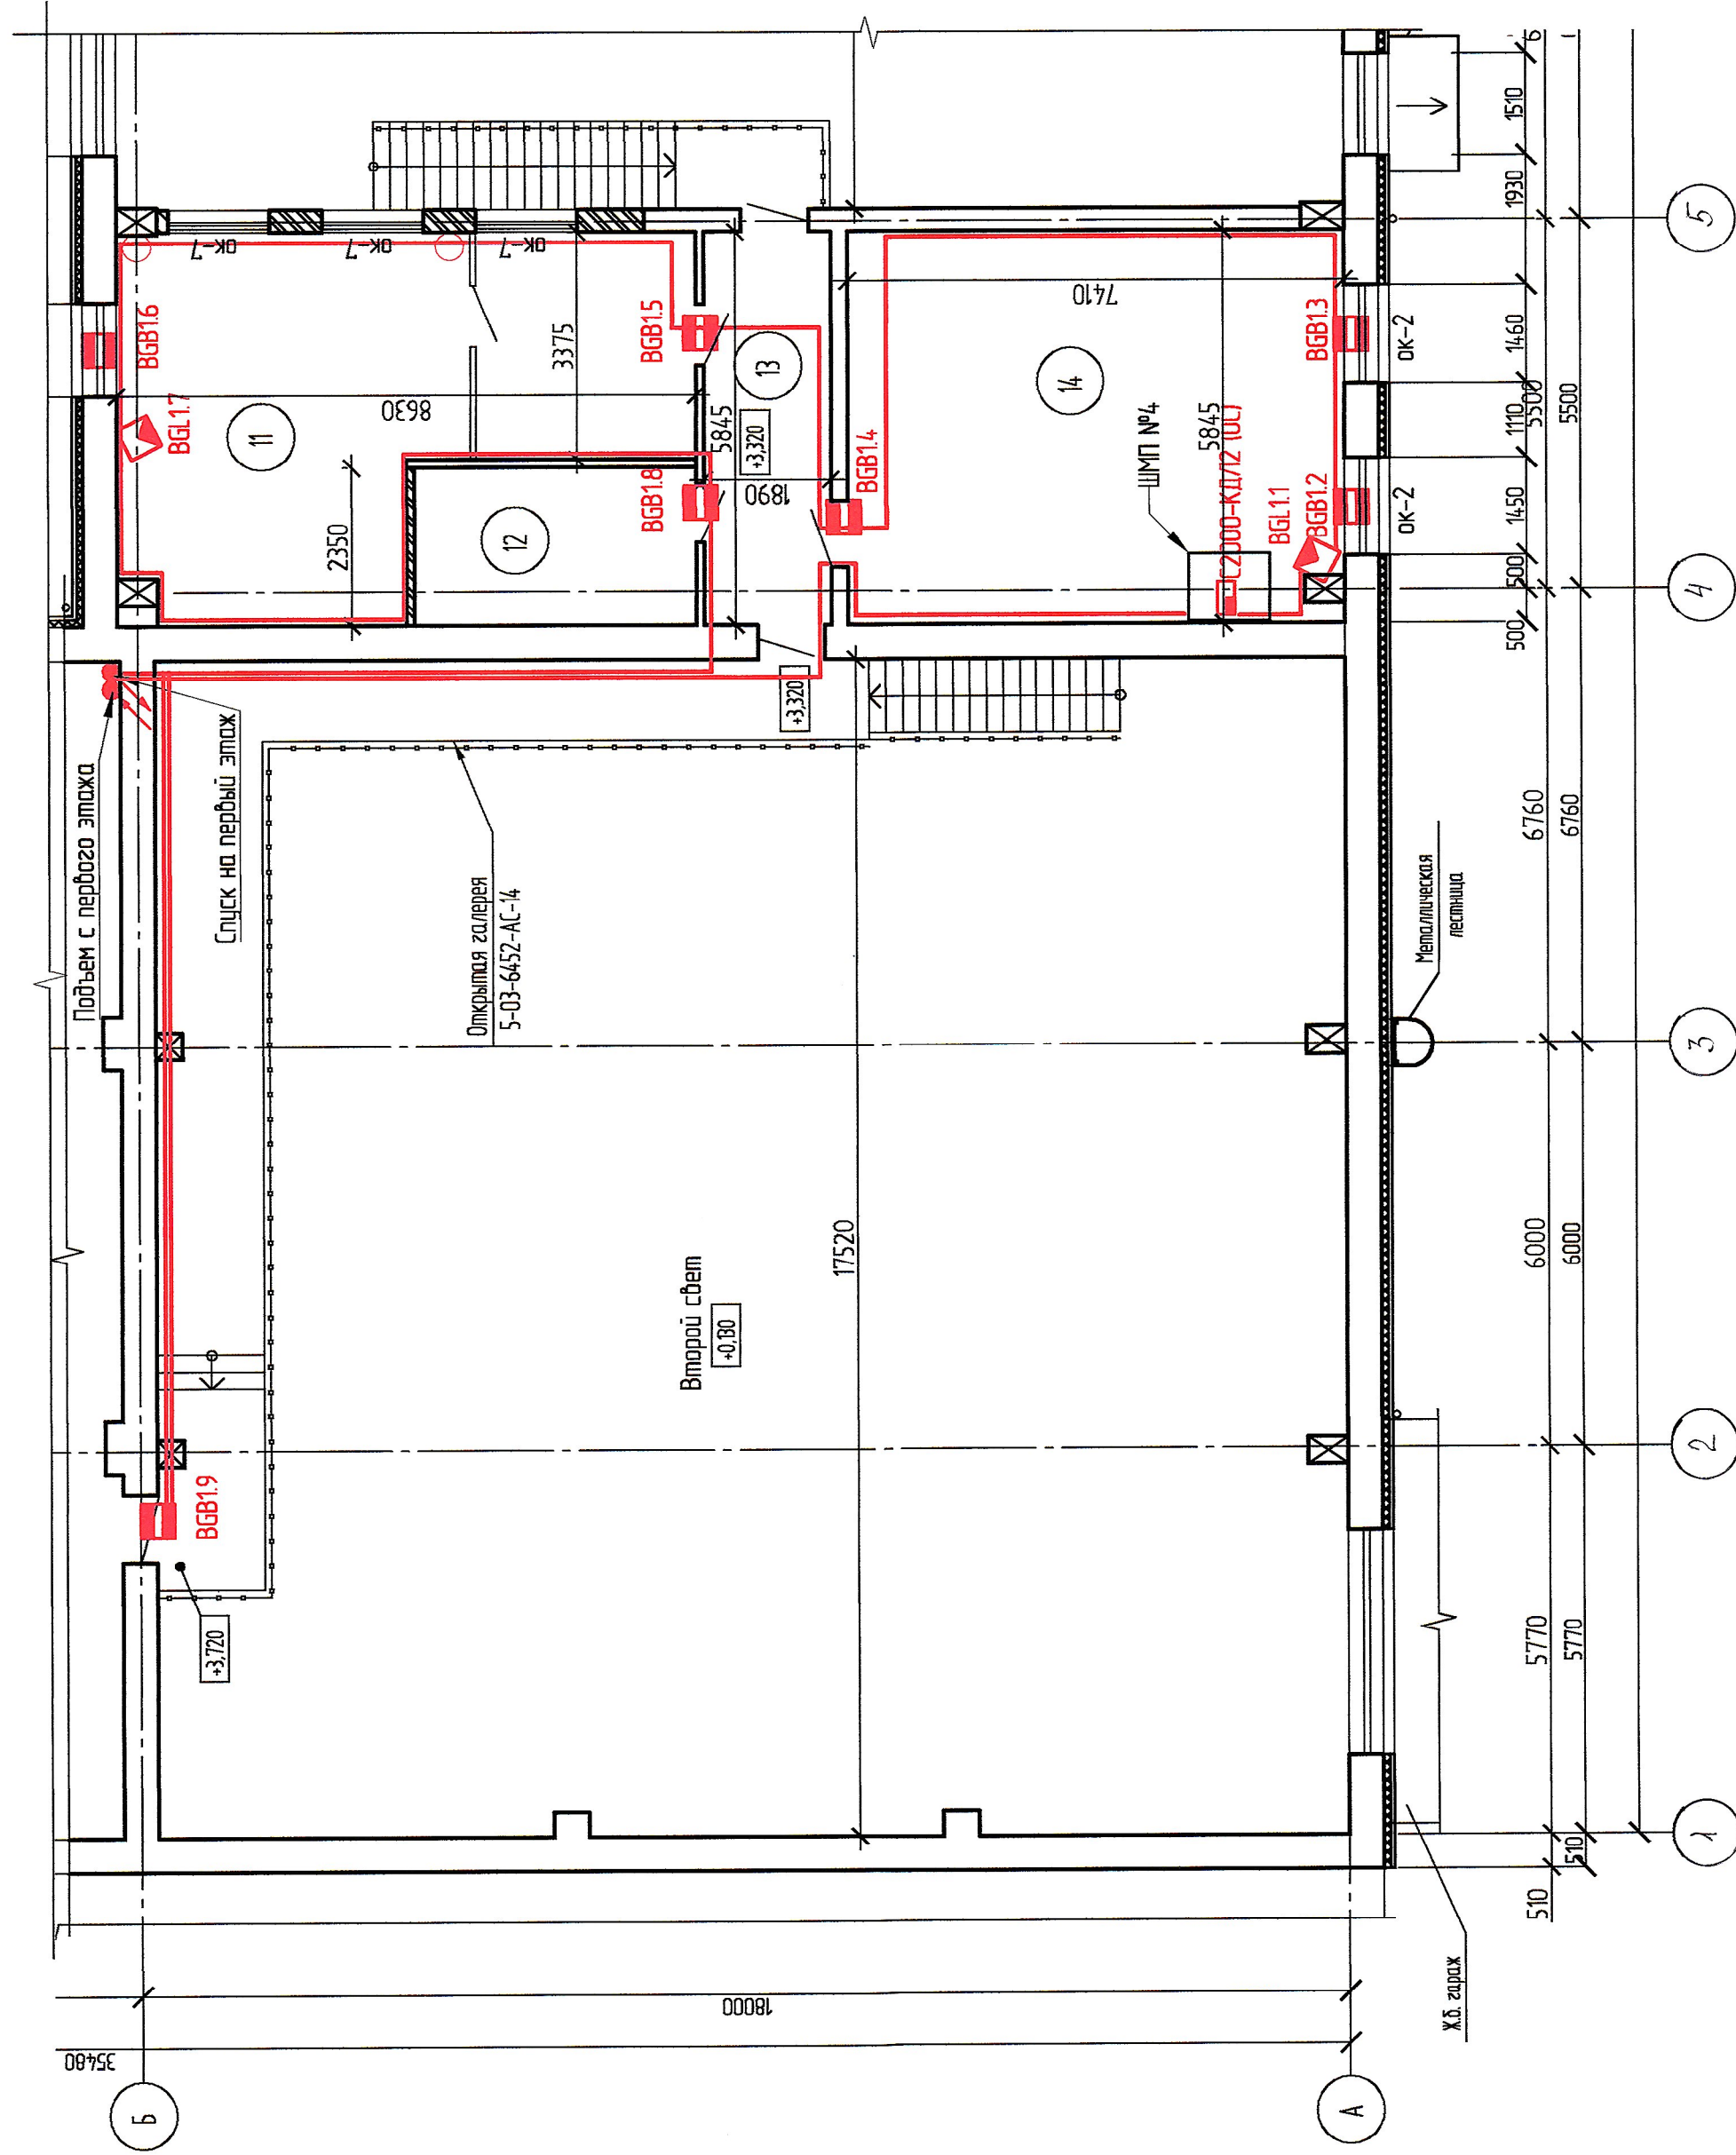


[illegible]

## Экспликация помещений 2 этажа

Намер помещения	Наименование	Площадь, м <sup>2</sup>	Кат. пом.
11	Кабинет начальника	39,34	
12	Кладовая для хранения спецодежды	9,86	
13	Коридор	11,05	
14	Диспетчерская	42,89	

Обозначение	Наименование
	– извещатель охранный магнитоконтактный;
	– извещатель охранный объемный
	– коробка соединительная УК-2П

1. Прокладку кабельных сетей по стенам одноэтажных помещений выполнять не менее 0,1м от потолка на высоте 2,2м от пола.

[illegible]