



Удн 2 этажа

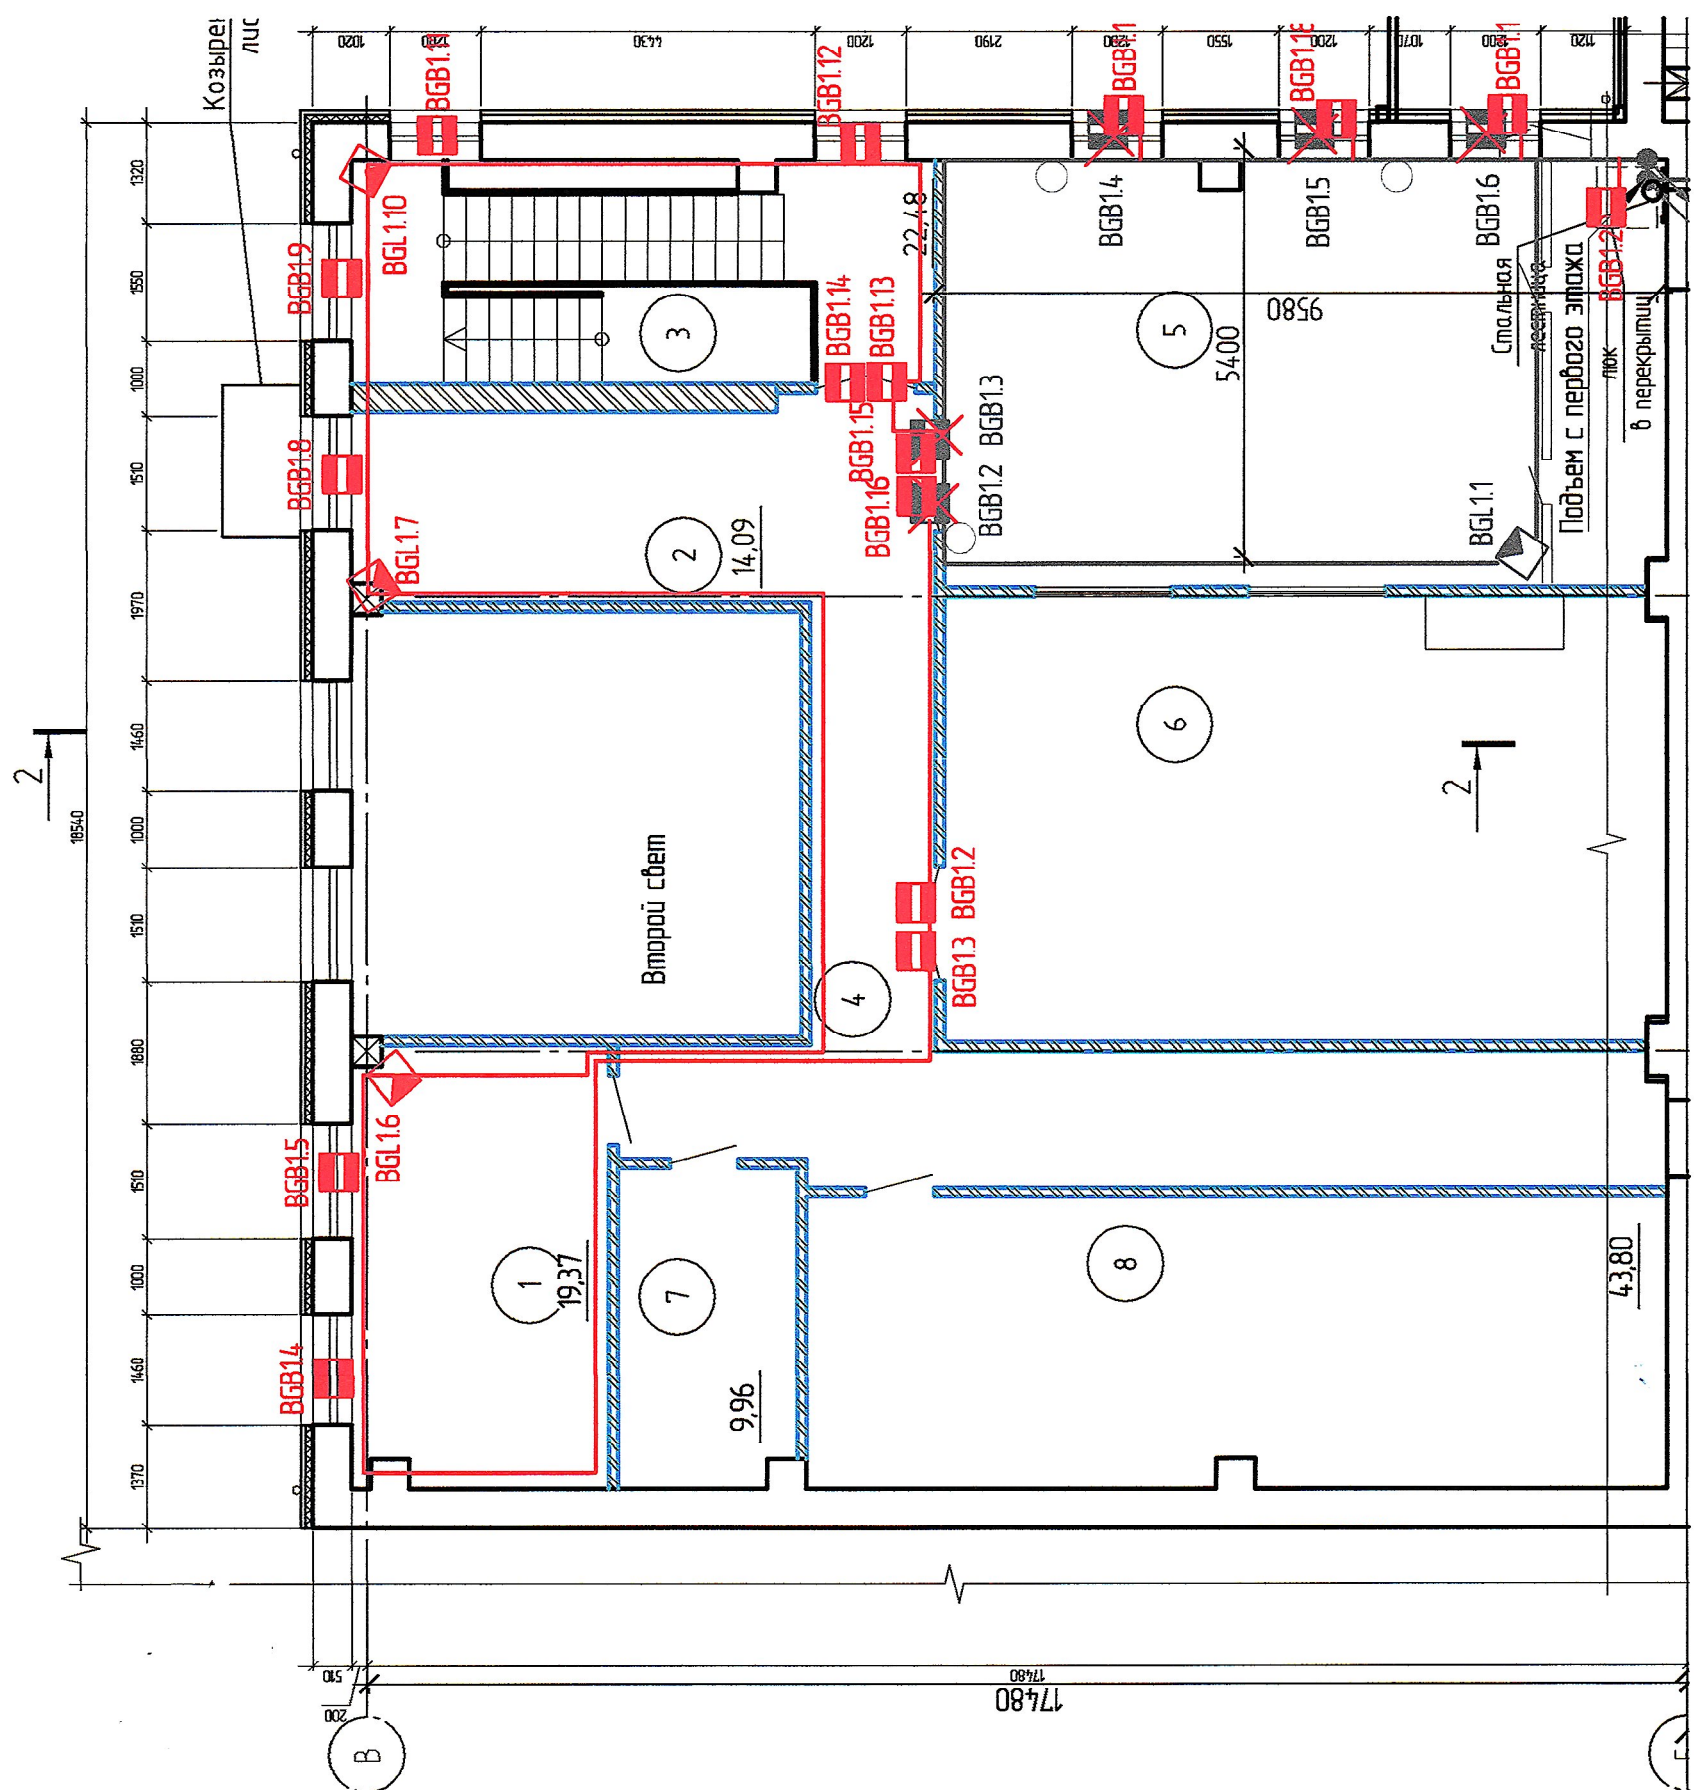

Лист 1 из 1

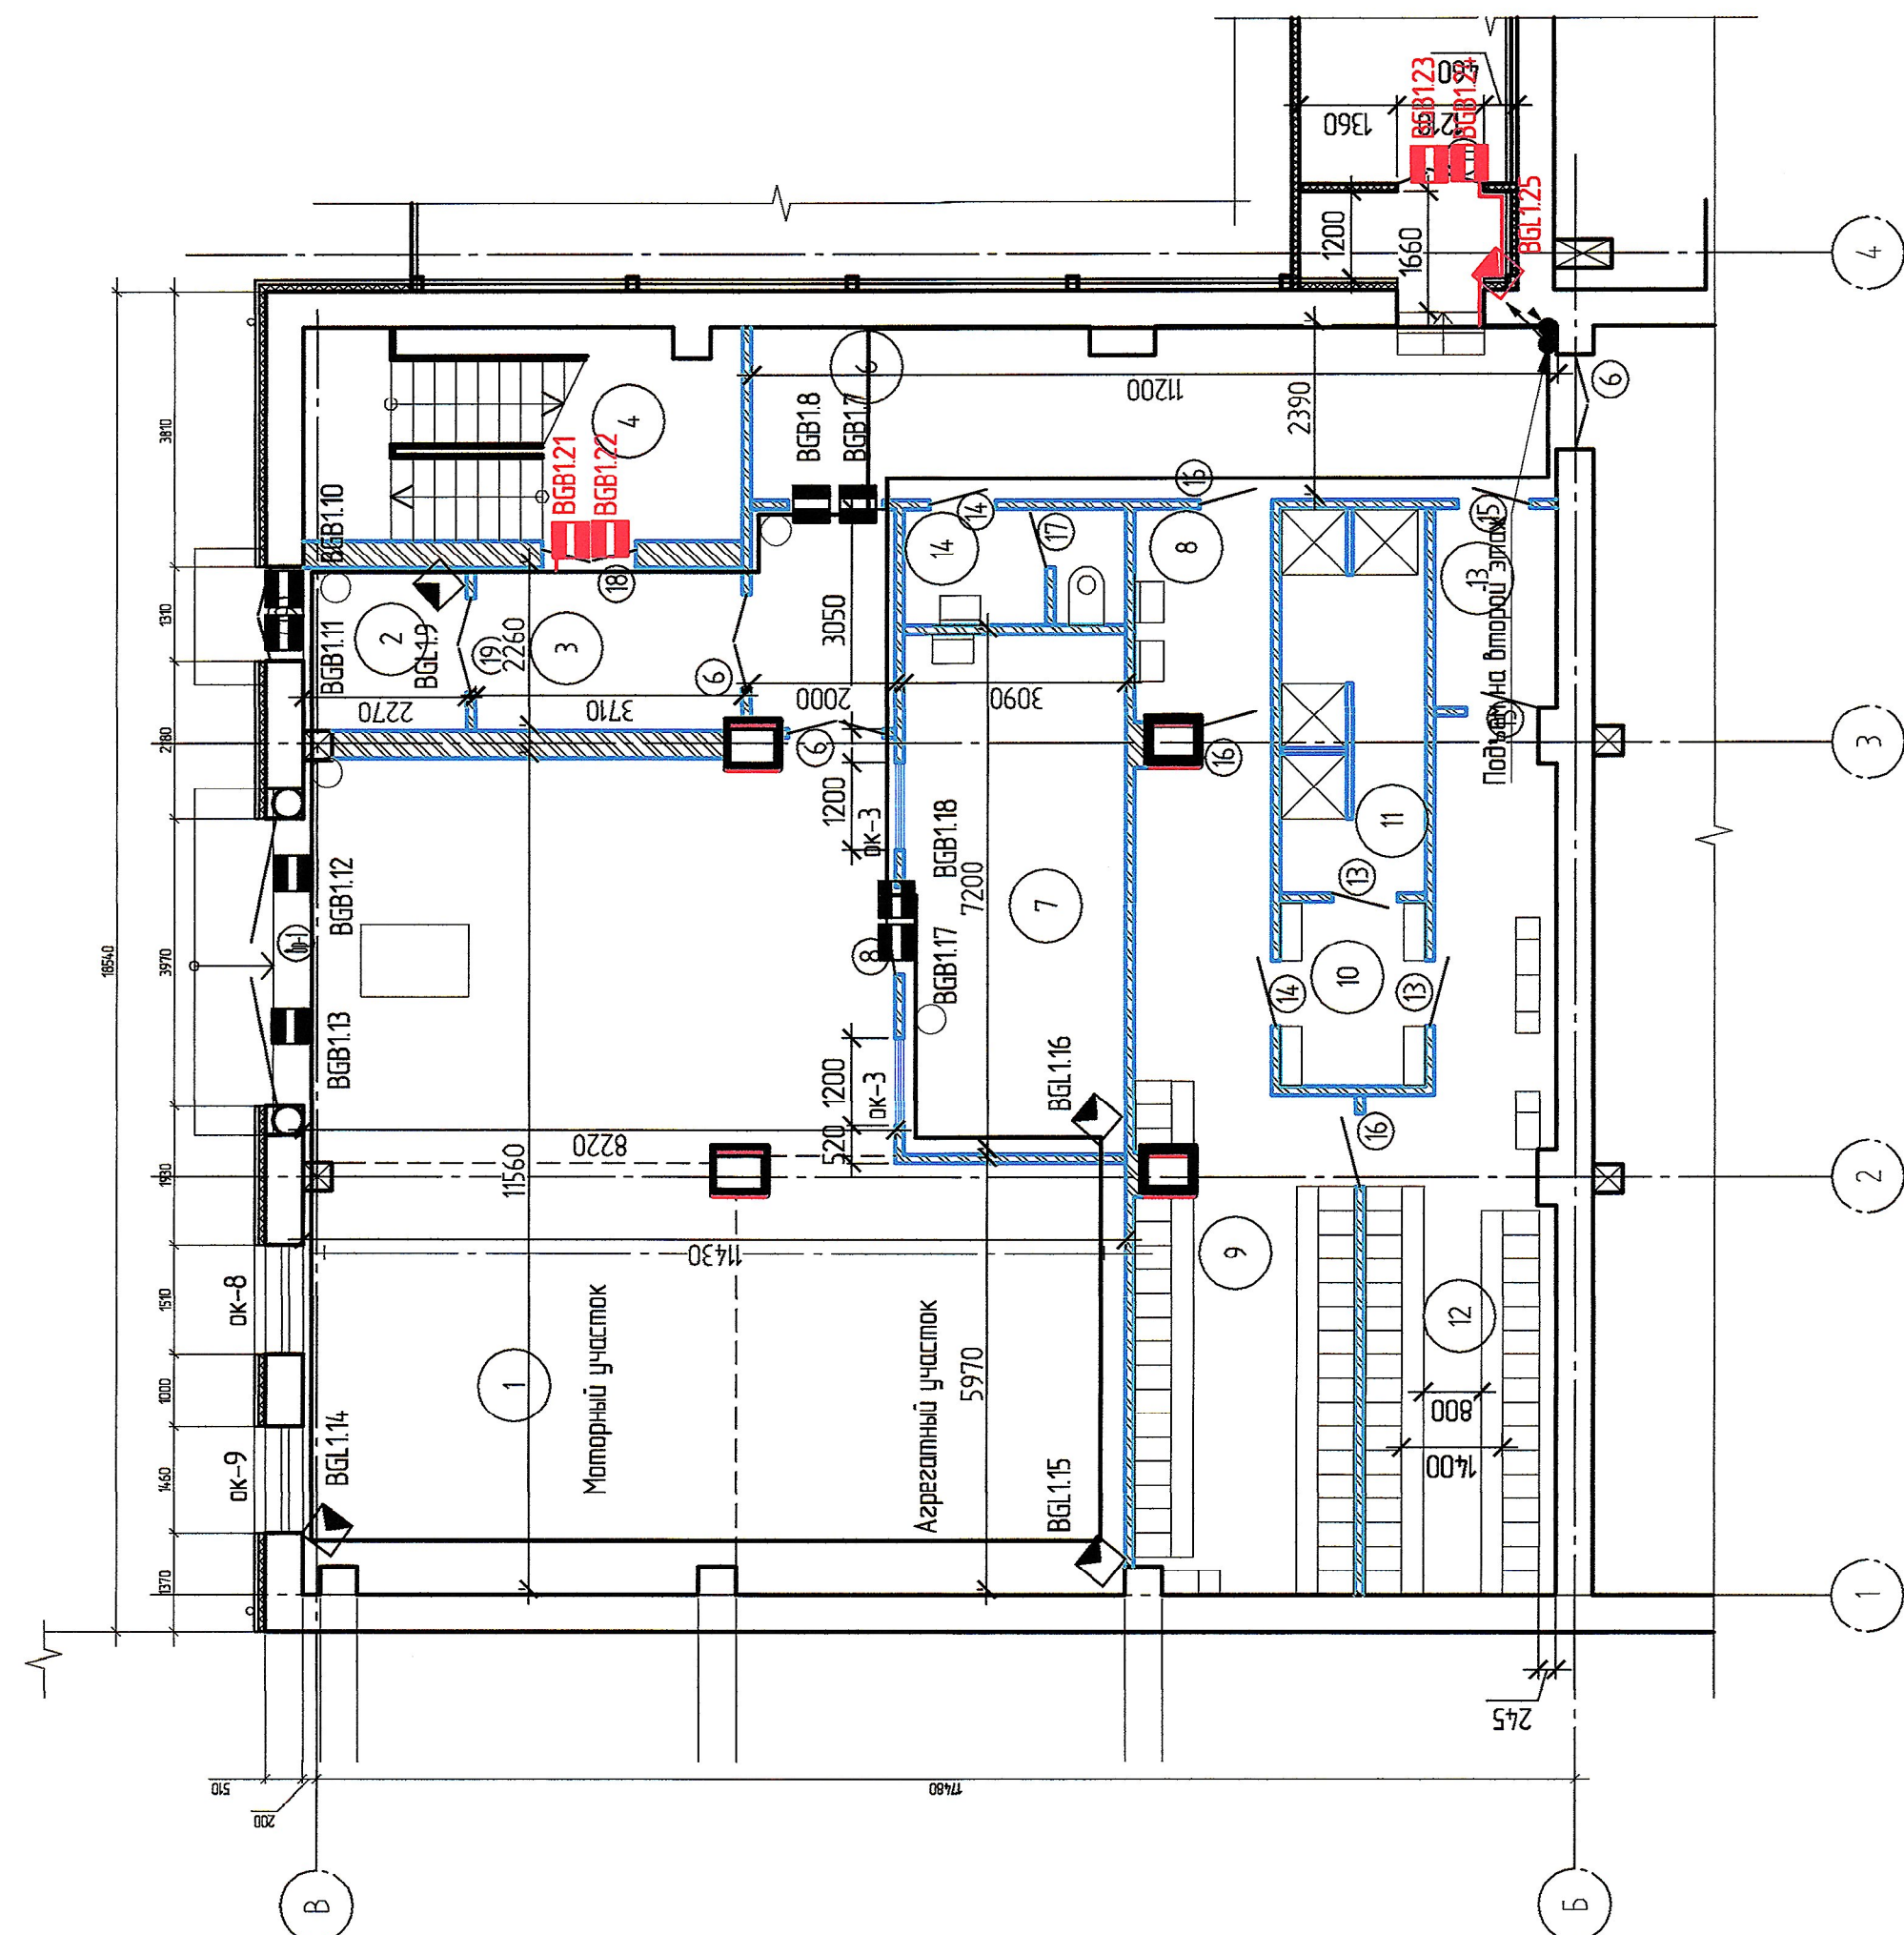

Экспликация помещений 1 этажа

Номер помещения	Наименование	Площадь, м ²	Кат. пом.
1	Цех по ремонту оборудования	112,95	B3
2	Танкбур	5,13	
3	Вестибиль	8,34	
4	/Лестничная клетка	17,72	
6	Коридор	31,94	
7	Участок по ремонту электрооборудования	22,15	B3
8	Умывальная	5,64	
9	Гардеробная спецодежды 22 муж. 36/18	29,71	
10	Пребдущиебур	5,15	
11	Душебур	10,75	
12	Гардеробная домашней одебды 22 муж. 36/18	26,97	
13	Танкбур	4,69	
14	Санузел	4,63	
30	Электрошлюбур	6,12	B2

Обозначение	Наименование
■	– извещатель охранной, магнитоконтактный;
◼	– извещатель охранной, объемный
○	– коробка соединительная УК-2П

1. Прокладку кабельных сетей по стенам одноэтажных помещений выполнять на расстоянии не менее 0,1 м от потолка на высоте 2,2 м от пола.

необходимость основного оборудования и материалов

№ п/п	Наименование оборудования (материалов)	Тип, марка	Ед. изм.	Кол.	Примечание
1	Блок разветвительно-изолирующий	БРИЗ	шт	3	
2	Извещатель адресный магнито-контактный	С2000-СМК	шт	20	
3	Извещатель адресный охранный объемный	С2000-ИК	шт	4	
4	Коробка оплетительная	УК-2П	шт	7	
5	Кабельный канал 25х30	ДКС	м	105	
6	Кабель пожарной сигнализации	КПСЭк(А)-FRLS -1х2х0,75	км	0.105	

едемость основных объемов работ

№ п/п	Наименование вида работ	Ед. изм.	Кол.	Примечание
1	Демонтаж извещателя	шт	5	
2	Монтаж извещателей на стене, потолке	шт	24	
3	Монтаж кабель-канала по стене	м	105	
4	Прокладка провода, кабеля в коробе	км	0,105	
5	Пробивка и сверление отверстий diam. до 20мм	шт	5	
Опелъной сметой напускналадку				
1	Настройка системы информацийной категории (с извещателями-24 кон., со смежными сист-1 кон. Итого-25 каналов).	сист.	1	

											5-06-64.23- 0С-5
2.	-					156-17	Вед.	28.09.14	Развитие производственной базы АО "Дольсигпротекс" по пер. Промывленным, 1		
Изм.	Колонт.	Лист	№ вкл.	Подп.	Дата	Второй этап Системы противопожарной защиты					
Разработ.	Чернов				27.09.14			Содаял	Лист	Листов	
Проверб.	Бабкин				28.09.14			P	7		
Гл. спец.	Чеботарев				28.09.14			Корректировка			
Адм. разд.	Бабкин				28.09.14			Дооснащение цеха №4, План размещения оборудования охранной сигнализации в с/здк В-Б-Б, 1-Ч, Ойм.-О, 3(У), и опм.-З, 3(Ю)			
Н. контрл.	Сергеев				28.09.14			РОСЖЕЛПРОТЕКТ АО "Дольсигпротекс"			
Инч. отл.	Попов				28.09.14						