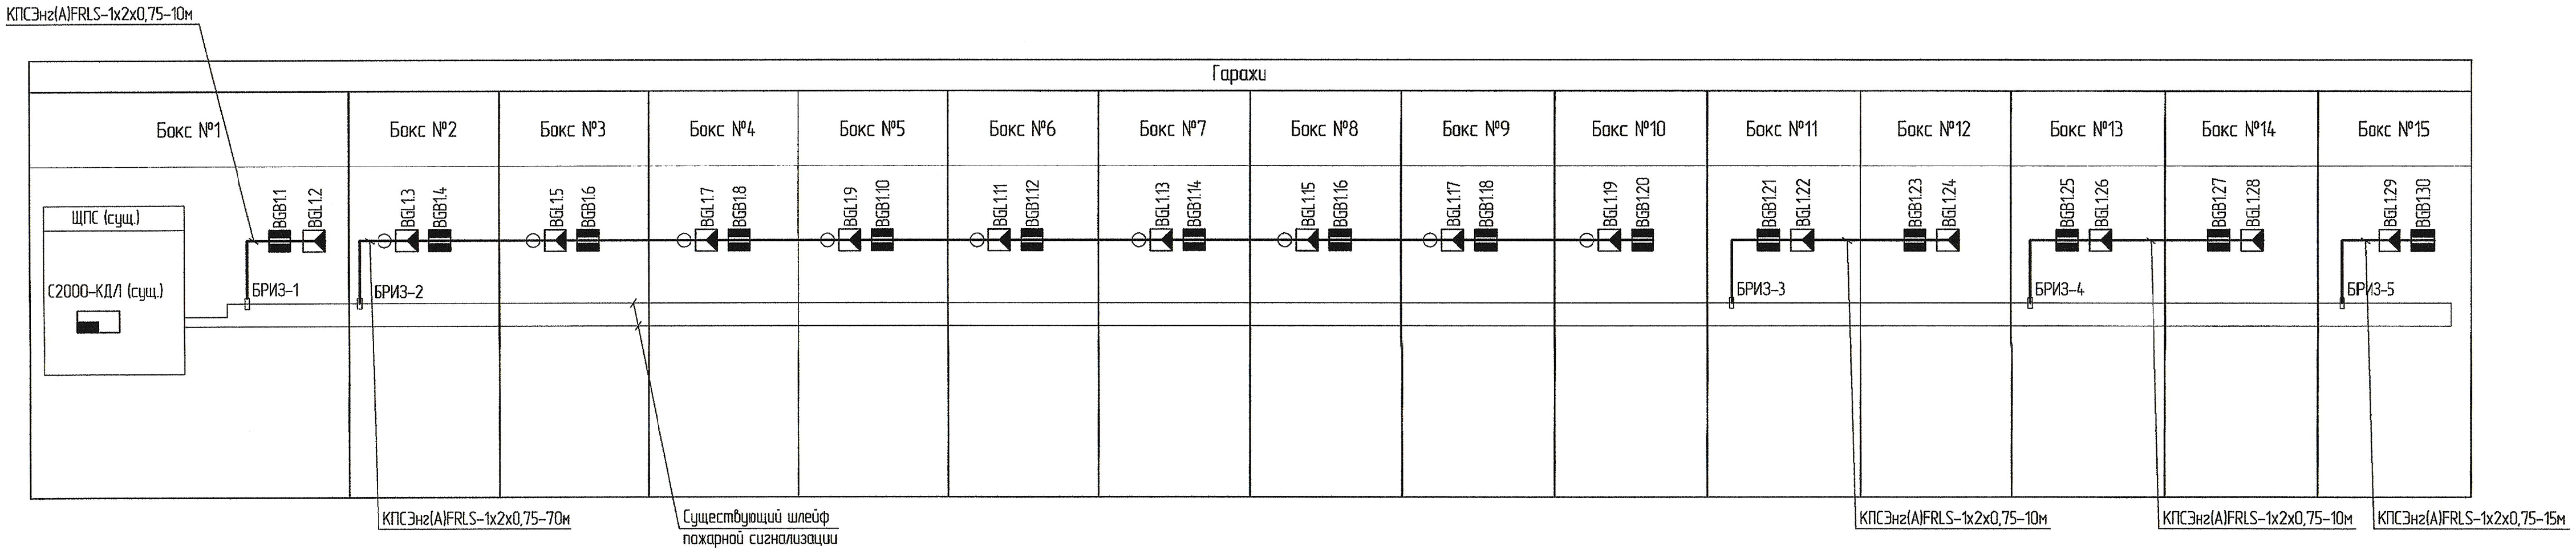

1. Жирной линией выделено проектируемое оборудование.

Изм.	Кол.уч.	Лист	№ док.	Подп.	Дата
Разраб.		Чернов			25.12.15
Проверил		Бабкин			25.12.15
Нач.группы		Сидоренко			25.12.15
Адм.разд.		Бабкин			25.12.15
Н.контроль		Сидоренко			25.12.15
Нач.отдела		Дранцев			25.12.15

5-06-6423 ОС

Развитие производственной базы АО «Дальгипротранс» по пер Промышленный, 1

Второй этап. Системы безопасности

Стадия	Лист	Листов
Р	3	

Структурная схема охранной сигнализации в гаражных боксах

РОСЖЕЛДОРПРОЕКТ АО "Дальгипротранс"

Взам. инв. №

Подп. и дата

Инв. № подл.