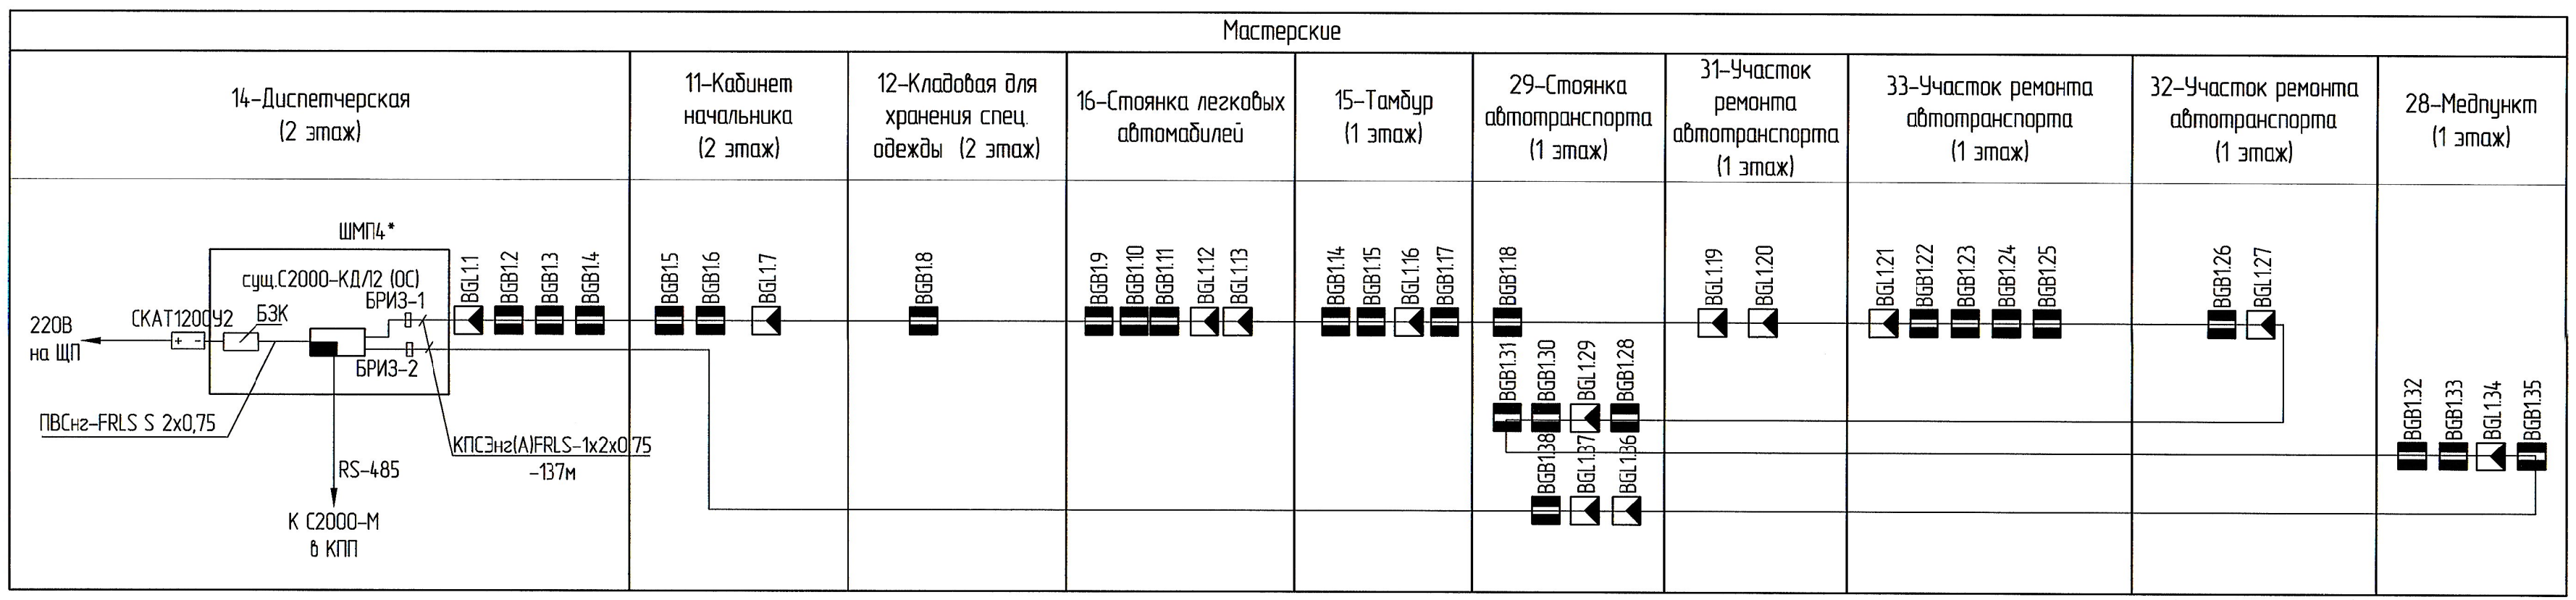

Условные обозначения

Обозначение	Наименование
*	– изделие учтено чертежами папки "Системы противопожарной защиты"

						5-06-6423- ОС-Б	
2		Зам.	156-17		22.05.17	Развитие производственной базы АО «Дальгипротранс» по пер. Промышленный, 1.	
Изм.	Кол.уч.	Лист	№ док.	Подп.	Дата		
Разраб.		Чернов			12.05.17	Второй этап. Системы безопасности. Корректировка.	Стадия: Р; Лист: 2; Листов:
Провер.		Бабкин			22.05.17		
Гл. спец.		Чеботарев			22.05.17		
Авт. разд.		Бабкин			22.05.17	Структурная схема охранной сигнализации	РОСЖЕЛДОРПРОЕКТ АО "Дальгипротранс"
Н. контр.		Сергеев			00.05.17		
Нач. отд.		Францев			22.05.17		

Взам. инв. №

Подп. и дата

Инв. № подл.