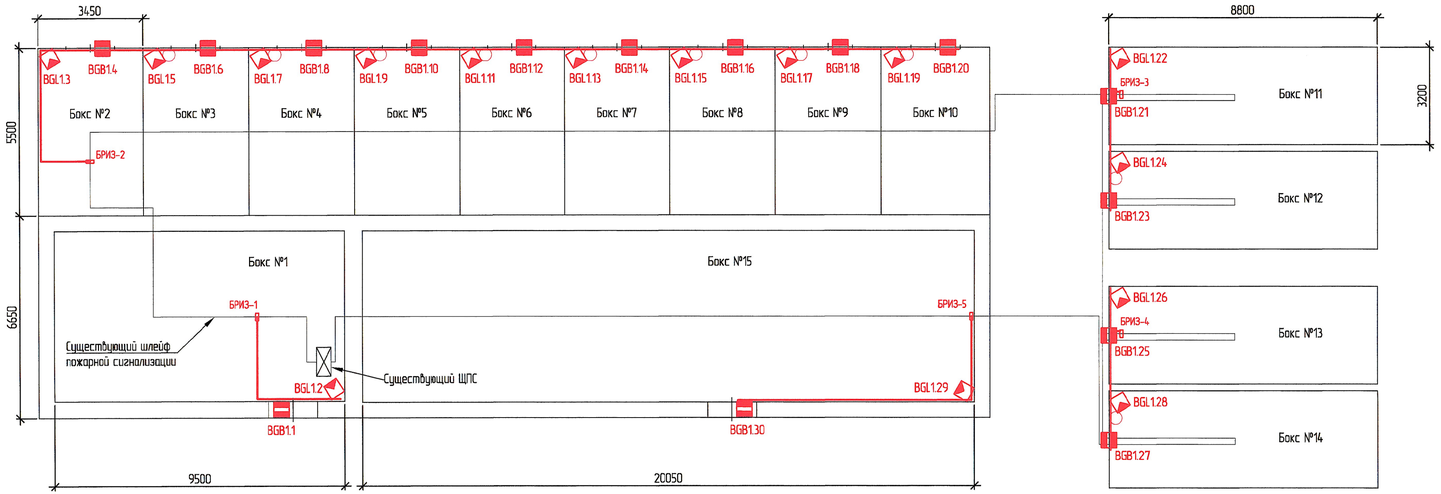

Условные обозначения

Обозначение	Наименование
▬	– извещатель охранный магнитоконтактный;
◪	– извещатель охранный объемный
○	– коробка соединительная УК-2П

Ведомость основных изделий, оборудования и материалов

№ стр	Наименование оборудования (материалов)	Тип, марка	Ед. изм.	Кол.	Примечание
1	Блок разветвительно-изолирующий	БРИЗ	шт	5	0
2	Извещатель магнито-контактный	С2000-СМК	шт	15	
3	Извещатель охранный объемный	С2000-ИК	шт	15	
4	ПВХ труба гофрированная ⌀20мм	DKS	м	115	
5	Коробка ответвительная	УК-2П	шт	10	
6	Кабель пожарной сигнализации	КПСЭнг(А)-FRLS -1х2х0,75	км	0,115	

Ведомость основных объемов работ

№ стр	Наименование вида работ	Ед. изм.	Кол.	Примечание
1	Монтаж извещателей на стене, потолке	шт	30	
2	Прокладка кабеля в гофр. трубе	км	0,115	
3	Пробивка и сверление отверстий диам. до 30мм	шт	2	
4	Прокладка гофротрубы по зданию	км	0,115	
5	Ввод кабеля в шкаф	шт	1	
	Отдельной сметой на пусконаладку			
1	Настройка системы информационной I категории (с извещателями-30 кан).	сист.	1	

1. Прокладку кабельных сетей по стенам одноэтажных помещений выполнить на расстоянии не менее 0,1м от потолка на высоте 2,2м от пола.
2. Монтаж на металлические двери магнито-контактных извещателей производить с дополнительными диэлектрическими накладками.

						5-06-6423- ОС-Б	
2		Зам.	156-Т			Развитие производственной базы АО «Дальгипротранс» по пер. Промышленный, 1.	
Изм.	Кол.уч.	Лист	№ док.	Подп.	Дата		
Разраб.		Чернов				Второй этап. Системы безопасности. Корректировка	Стадия: Р; Лист: 6; Листов:
Провер.		Бабкин				План размещения устройств охранной сигнализации в гаражных боксах	РОСЖЕЛДОРПРОЕКТ АО "Дальгипротранс"
Гл. спец.		Чеботарев					
Авт. разр.		Бабкин					
Н. контр.		Сергеев					
Нач. отд.		Дрончев					

Взам. инв. №

Подп. и дата

Инв. № подл.