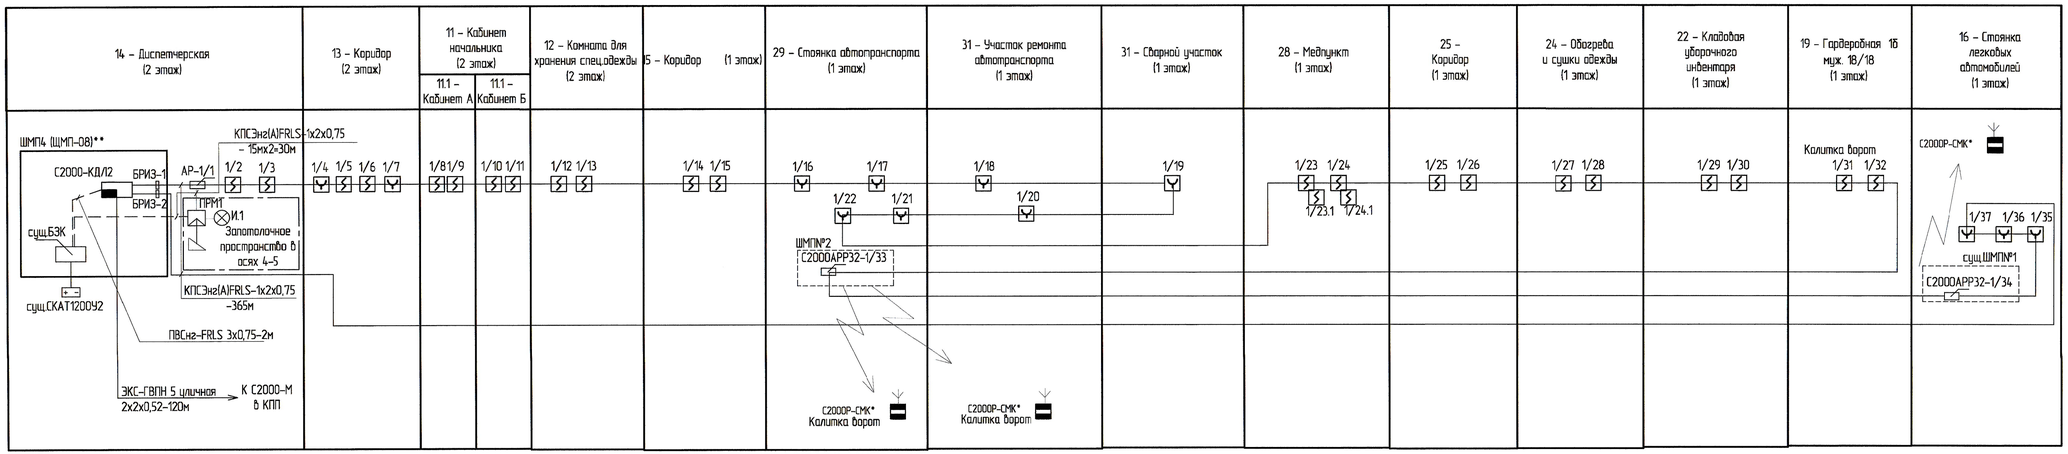

Условные обозначения

Обозначение	Наименование
⊗ И.1	– выносные устройства оптические световые
*	– оборудование учтено чертежами системы пожарной сигнализации
**	– оборудование учтено чертежами системы пожаротушения

						5-06-6420- ПС-Б			
2		Зам.	156-17		02.05.17	Развитие производственной базы АО "Дальгипротранс" по пер. Промышленный, 1			
Изм.	Кол.уч.	Лист	№ док.	Подп.	Дата				
Разраб.		Чернов			02.05.17	Второй этап. Системы противопожарной защиты. Корректировка	Стадия	Лист	Листов
Провер.		Бабкин			02.05.17		Р	3	
Гл. спец.		Чеботарев			02.05.17				
Авт. разд.		Бабкин			02.05.17	Структурная схема пожарной сигнализации	РОСЖЕЛДОРПРОЕКТ АО "Дальгипротранс"		
Н. контр.		Сергеев			02.05.17				
Нач. отд.		Дранцев			02.05.17				

Взам. инв. №

Подп. и дата

Инв. № подл.