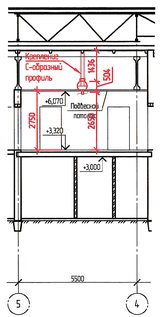

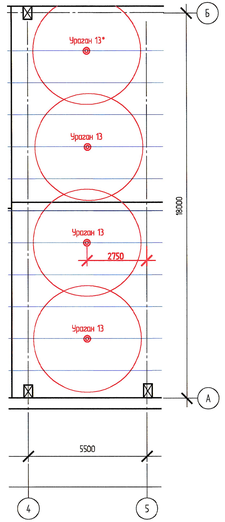

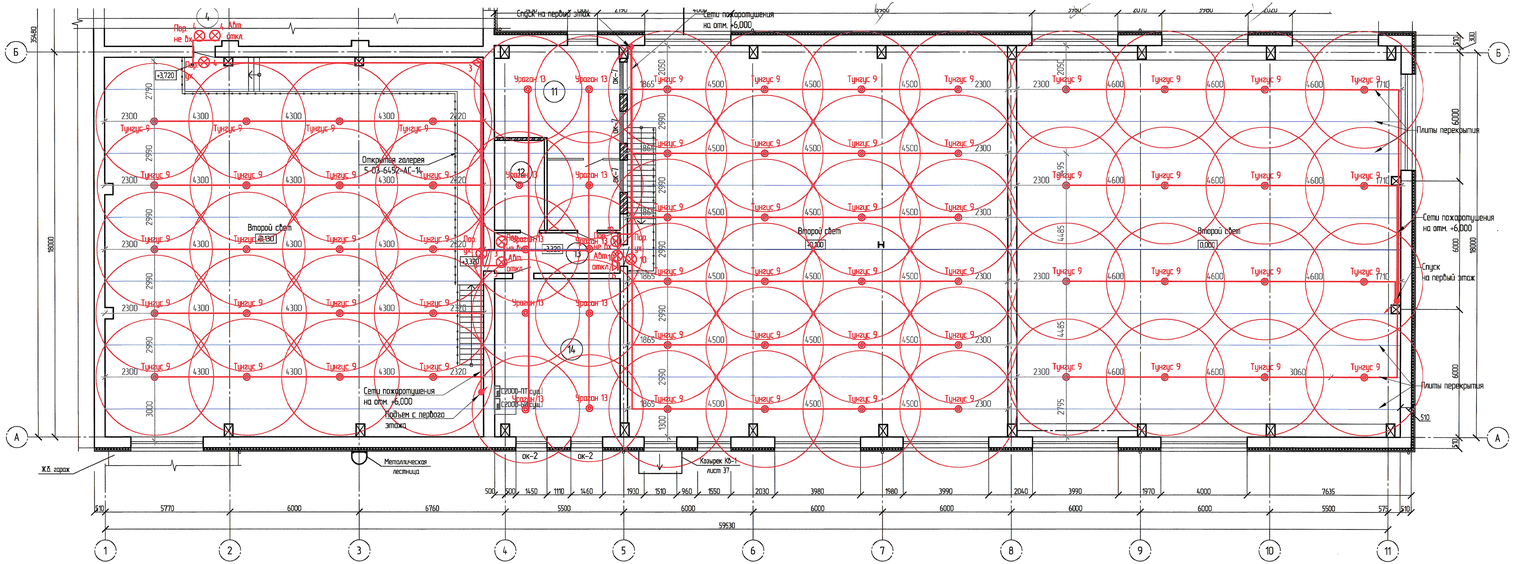

Условные обозначения

Обозначение	Наименование
	– проектируемый оповещатель звуковой (1/1–порядковый номер на объекте);
	– проектируемый оповещатель световой (1/1–порядковый номер на объекте);
	– проектируемый оповещатель световой уличного исполнения (1/1–порядковый номер в адресной петле);
	– проектируемый модуль тонкораспыленной воды;
	– проектируемый модуль порошкового пожаротушения;
	– проектируемый модуль тонкораспыленной воды нержавеющий;
	– проектируемые сети системы с прокладкой в кабельном канале.

Экспликация помещений 2 этажа

Номер помещения	Наименование	Площадь, м²	Кат. пом.
11	Кабинет начальника	39,34	
12	Кладовая для хранения спецодежды	9,86	
13	Коридор	11,05	
14	Диспетчерская	42,89	

1. Модули порошкового пожаротушения захватить пробойом ПВ1 4.
2. Прокладку кабельных сетей по стенам однозначных помещений выполнить на расстоянии не менее 0,1м от потолка на высоте 2,2м от пола.

							5-06-6420- ПТ.ТХ-Б
2		Зам.	156-17				
Изм.	Кол.уч.	Лист	№ док.	Подп.	Дата		Развитие производственной базы АО «Дальгипротранс» по пер. Промышленный, 1
Разраб.		Черной					Второй этап. Системы противопожарной защиты. Корректировка. План размещения модулей TPS и порошкового пожаротушения в осях А-Б, 1-11 Отм. +3,700 Технологическая часть
Провер.		Бабкин					
Гл. спец.		Чабовский					
Нач. отд.		Бабкин					
Н. контр.		Сергеев					
Нач. отд.		Дорницев					

Стадия	Лист	Листов
Р	6	

РОСЖЕЛДОРПРОЕКТ
АО "Дальгипротранс"

Инв. № подл. | Подп. и дата | Взам. инв. №

Согласовано: АО "ДГТ" 25.05.22

Изм.	Кол.уч.	Лист	№ док.	Подп.	Дата
ГИП	Шевцов				25.05.22
Н.контр.	Сергеев				25.05.22
Разраб.	Черной				25.05.22