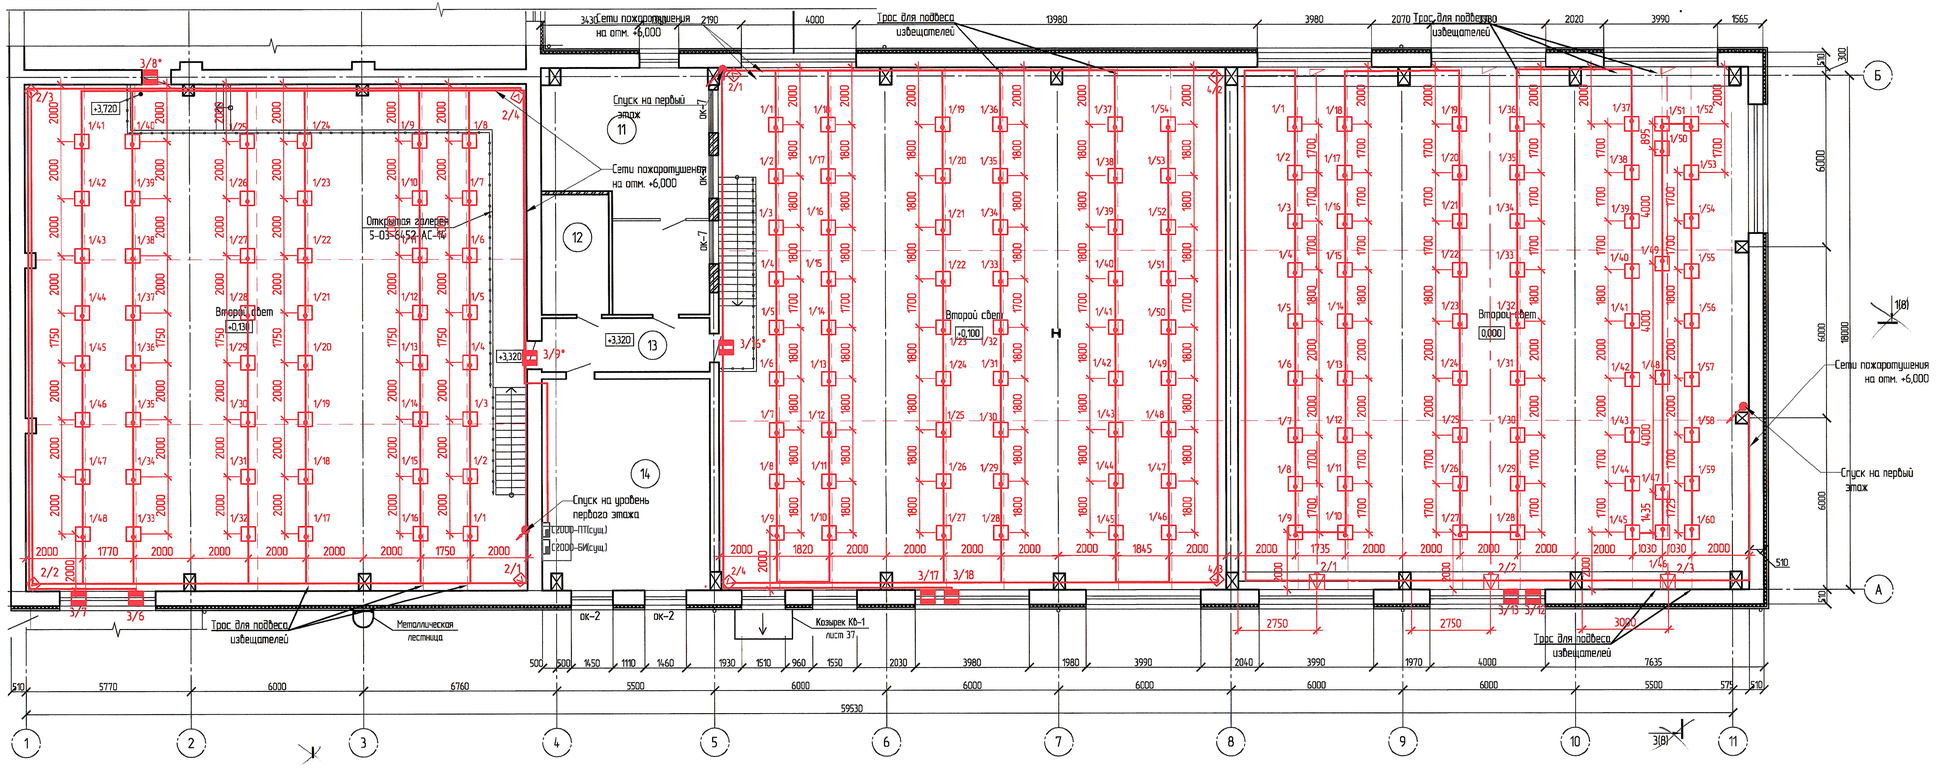

Экспликация помещений 2 этажа

Номер помещения	Наименование	Площадь, м²	Кат. пом.
11	Кабинет начальника	39,34	
12	Кладовая для хранения спецодежды	9,86	
13	Коридор	11,05	
14	Диспетчерская	42,89	

Условные обозначения

Обозначение	Наименование
	– проектируемая извещатель магнито-контактный (1/1–порядковый номер в адресной петле);
	– проектируемый извещатель пожарный тепловой (1/1–порядковый номер в адресной петле);
	– проектируемый извещатель пожарный пламени (1/1–порядковый номер в адресной петле);
	– пожарный дымовой линейный (1/1–порядковый номер в адресной петле);
	– проектируемые сети системы с прокладкой в кабельном канале.

1. Прокладку кабельных сетей по стенам одноэтажных помещений выполнить на расстоянии не менее 0,1м от потолка на высоте 2,2м от пола.

						5-06-6420- ПТ.Э-Б
2		Зам.	156-17		01.08.17	Развитие производственной базы АО "Дальгипротранс" по пер. Промышленный, 1
Изм.	Кол.уч.	Лист	№ док.	Подп.	Дата	
Разраб.		Чернов			01.08.17	Второй этап. Системы противопожарной защиты. Корректировка
Провер.		Бабкин			01.08.17	Стадия: Р; Лист: 8; Листов:
Гл. спец.		Чеботарев			01.08.17	
Авт. разр.		Бабкин			01.08.17	План размещения устройств порошкового пожаротушения в осях А–Б, 1–11. Отм. +3,700. Электротехническая часть
Н. контр.		Сергеев			02.08.17	РОСЖЕЛДОРПРОЕКТ АО "Дальгипротранс"
Нач. отд.		Дранцев			03.08.17	

Согласовано

Инв. № подл. | Подп. и дата | Взам. инв. №