План 2 этажа

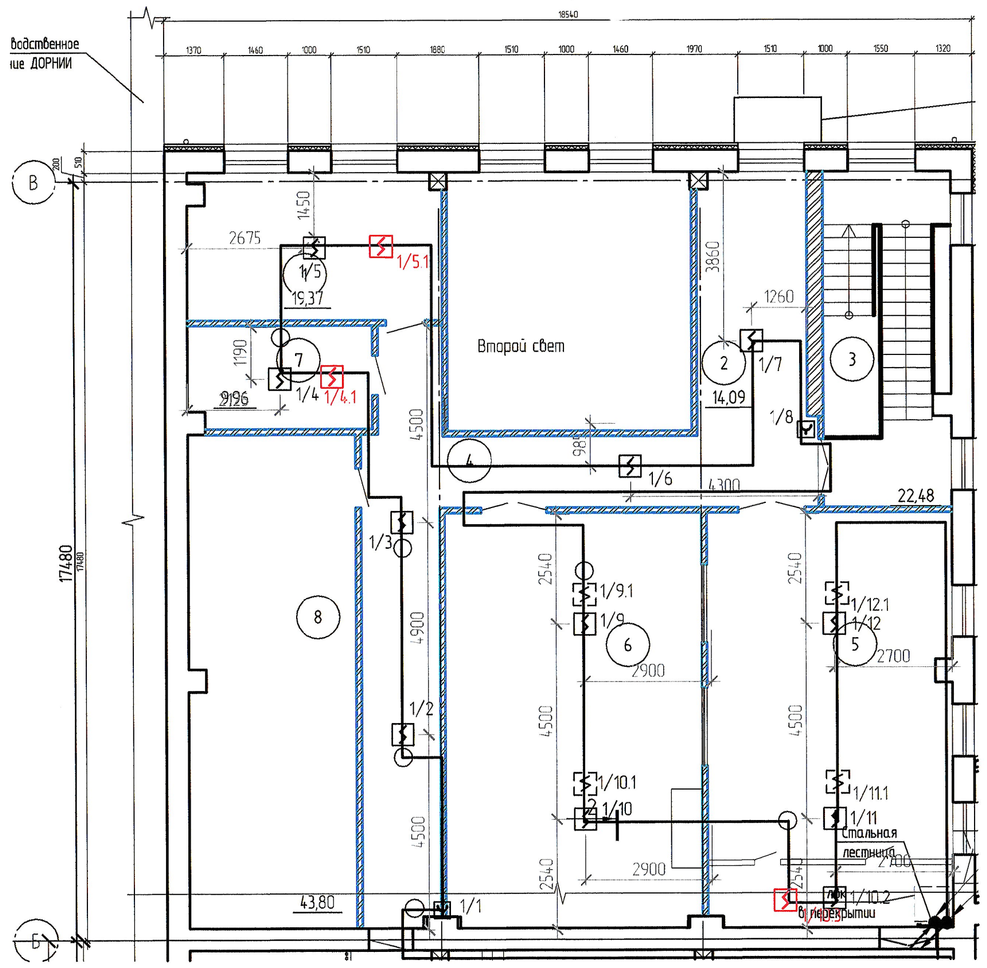

План 1 этажа

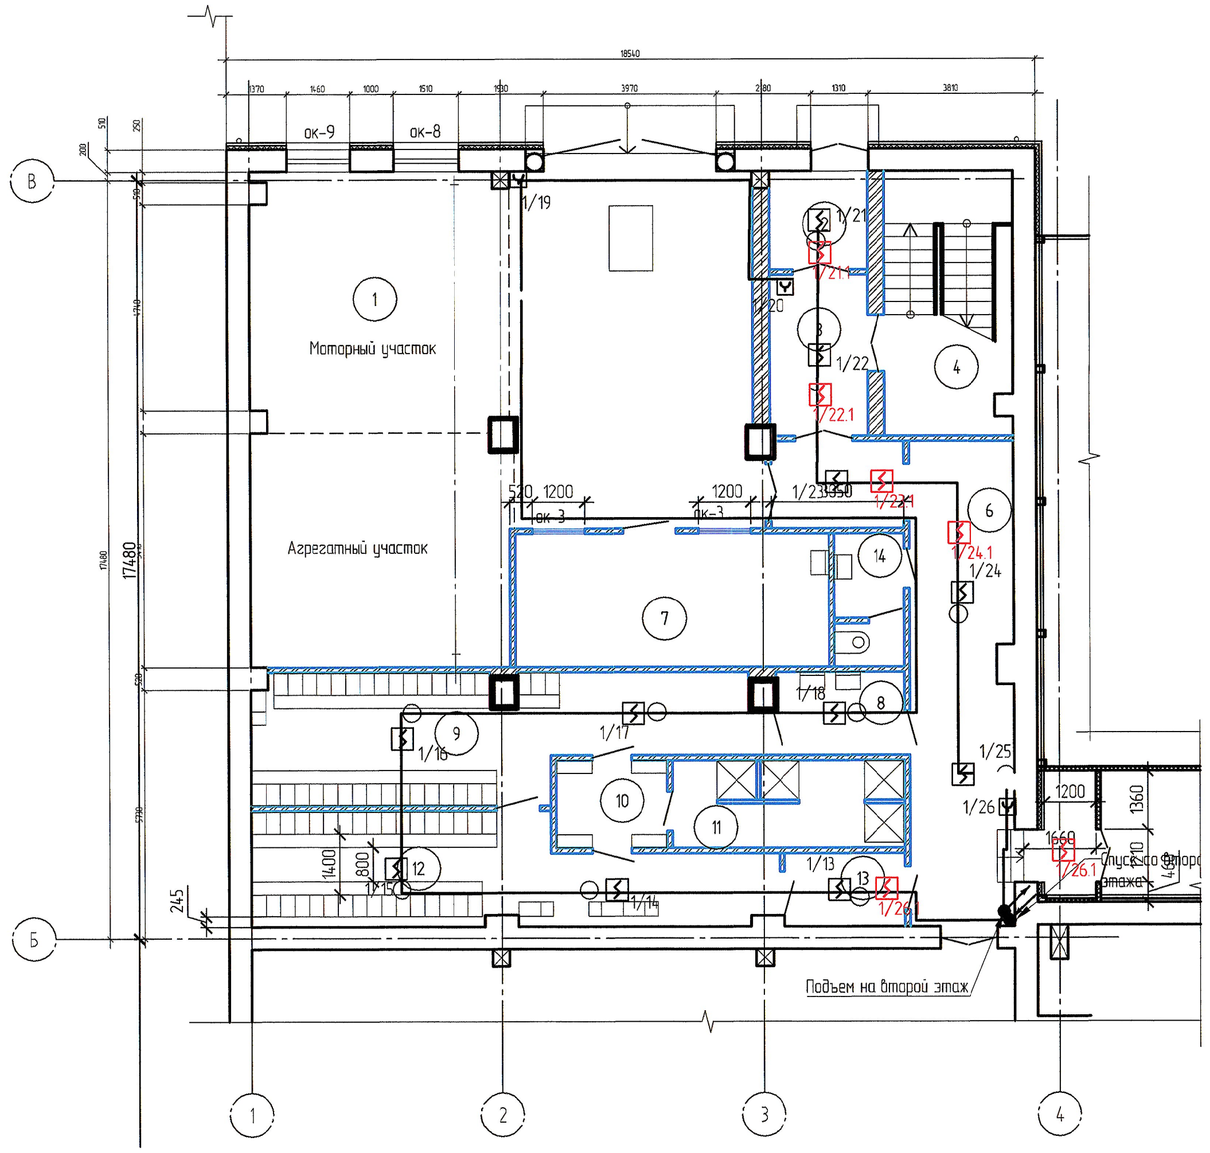

Экспликация помещений 1 этажа

Номер помещения	Наименование	Площадь, м²	Кат. пом.
1	Цех по ремонту оборудования	112,95	В3
2	Тамбур	5,13	
3	Вестибюль	8,34	
4	Лестничная клетка	17,72	
6	Коридор	31,94	
7	Участок по ремонту электрооборудования	22,15	В3
8	Умывальная	5,64	
9	Гардеробная спецодежды 2г муж. 36/18	29,71	
10	Преддушевая	5,15	
11	Душевая	10,75	
12	Гардеробная домашней одежды 2г муж. 36/18	26,97	
13	Тамбур	4,69	
14	Санузел	4,63	
30	Электрощитовая	6,12	В2

Экспликация помещений 2 этажа

Номер помещения	Наименование	Площадь, м²	Кат. пом.
1	Вспомогательное помещение	19,37	
2	Световой карман	14,09	
3	Лестничная клетка	22,48	
4	Коридор	38,64	
5	Комната совещаний	53,01	
6	Комната приема пищи	55,54	
7	Кладовая спецодежды	9,96	
8	Вентиляционная	43,8	

Ведомость основных изделий, оборудования и материалов (начало)

№ стр	Наименование оборудования (материалов)	Тип, марка	Ед.изм.	Кол.	Примечание
1	Шкаф металлический с монтажной панелью, пустой, IP31, 500x700x230	ШМП-7	шт	1	
2	Блок контрольно-пусковой	С2000-КПБ	шт	6	
3	Блок защитно-коммутационный	БЗК(исп.02)	шт	1	
4	Источник резервированного питания 12В, 5,5А	СКАТ-1200	шт	1	
5	Аккумуляторная батарея, 12В, 12Ач	DELTA	шт	2	
6	Извещатель адресный дымовой	ДИП-32А	шт	8	
7	Модуль пожаротушения ТРВ	Ураган-13	шт	31+31	+100% резерв
8	Модуль пожаротушения ТРВ морозоустойчивый	Ураган-13м	шт	1+1	---- > ----
9	Кабель-канал 100х50	DKS	м	25	
10	Кабель-канал 50х20	DKS	м	860	
11	Кабель-канал 25х17	DKS	м	40	
12	Кабель пожарной сигнализации	КПСнг(А)-FRLS-1х2х0,75	км	0.005	
13	Кабель пожарной сигнализации	КПСВЭВнг-FRLS-2х2х1,0	км	1.395	
14	Кабель пожарной сигнализации	КИПЭВ(А)нг-FRLS-2х2х0,6	км	0.005	
15	Провод питания	ПВСнг-FRLS-2х0,75	км	0.005	
16	Кабель силовой	ВВГнг-FRLS-3х2,5	км	0.005	
17	Провод заземления	ПВ1 4	км	0.425	
	Гофра труба ф 20мм	DKS 9192050	м	450	

Ведомость основных объемов работ

№ стр	Наименование вида работ	Ед.изм.	Кол	Примечание
1	Монтаж шкафа ШМП на стене	шт	1	
2	Монтаж приборов в шкафах ШМП/на стене	шт	7/1	
3	Монтаж извещателейна стене, потолке	шт	8	
4	Монтаж порошковых модулей на потолке	шт	32	
5	Монтаж кабель-канала по стене	м	925	
6	Монтаж гофр.трубы за подшивным потолком	м	450	
7	Прокладка провода, кабеля в коробе	км	0,925	
8	Прокладка кабеля в гофр. трубе	км	0,450	
9	Прокладка провода заземления открыто по стене	км	0,425	
10	Пробивка и сверление отверстий диам. до 40мм	шт	5	
	Отдельной сметой на пусконаладку			
1	Настройка системы информационной I категории (с извещателями-8 кан., со смежными сист-1 кан. Итого-9 каналов).	сист.	1	

Условные обозначения

Обозначение	Наименование
	- проектируемая оповещатель звуковой (1/1-порядковый номер на объекте);
	- проектируемый модуль тонкораспыленной воды;
	- проектируемые сети системы с прокладкой в кабельном канале.

План 2 этажа

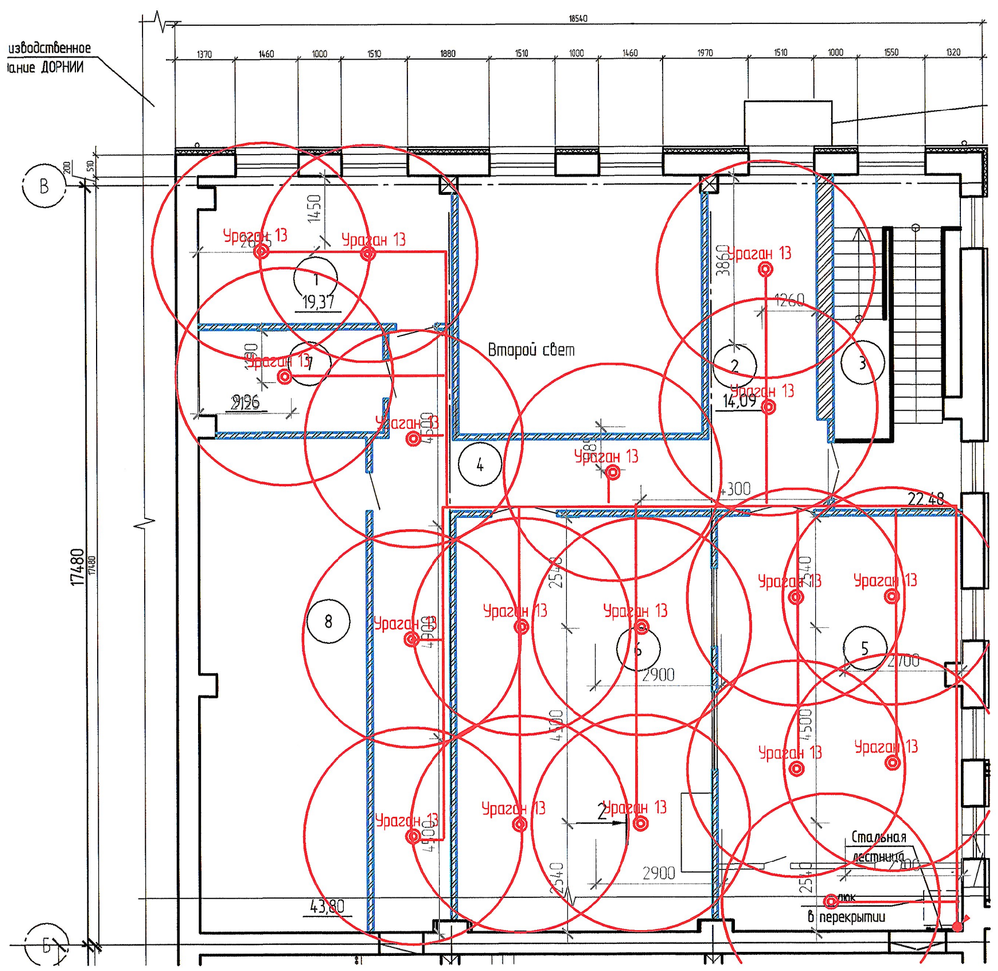

План 1 этажа

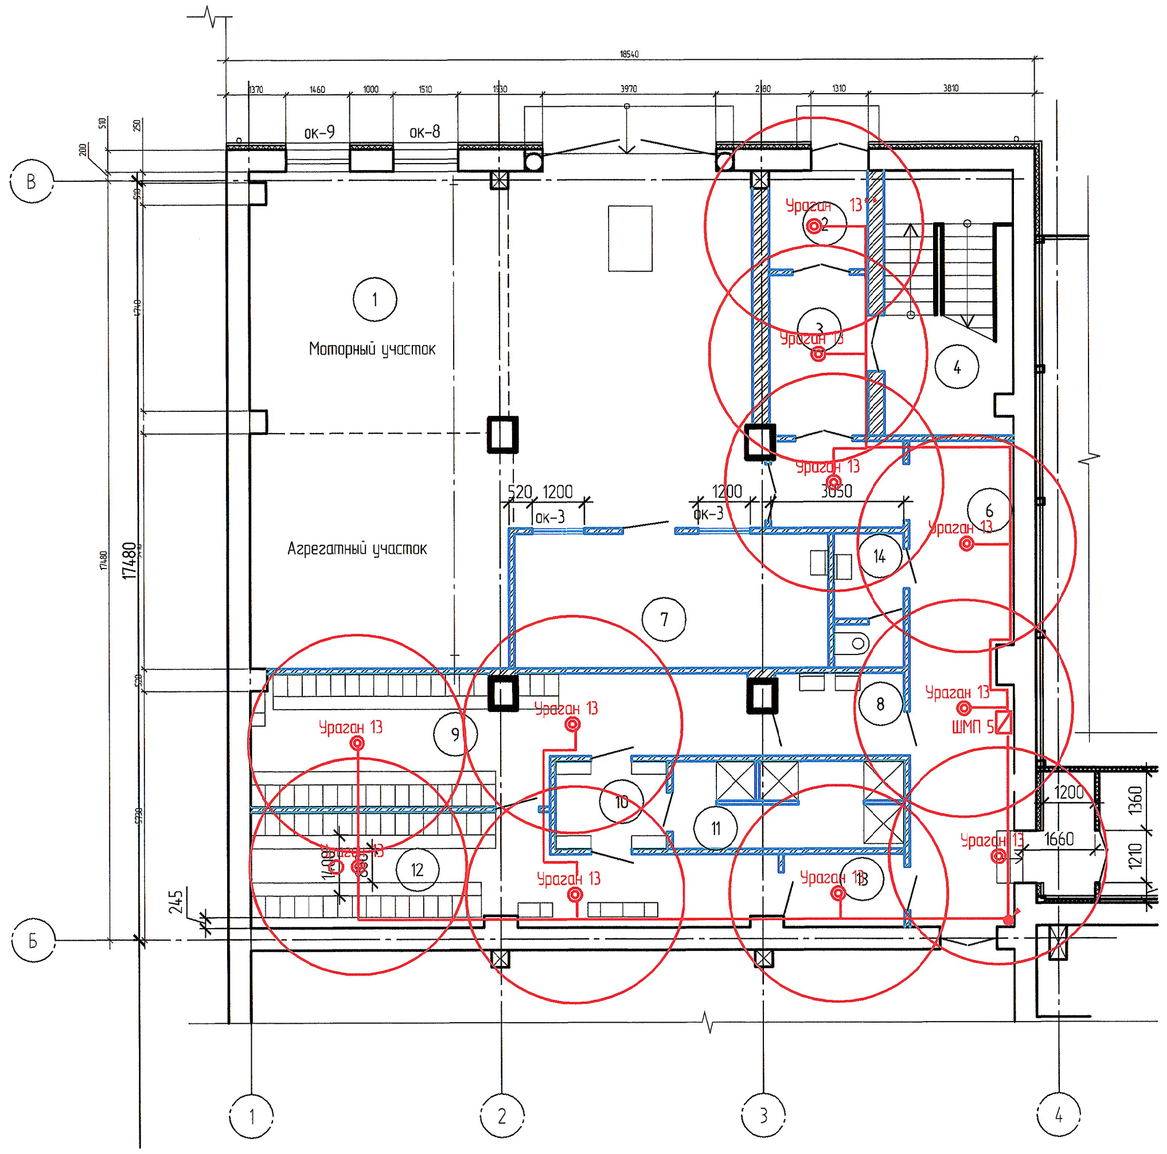

Согласовано

Инв. № подл. | Подп. и дата | Взам. инв. №

					5-06-6420- ПС-5
2	–	Нов.	156-17		
Изм.	Кол.уч.	Лист	№ док.	Подп.	Дата
Разраб.		Чер-ов			
Провер.		Бабкин			
Гл. спец.		Чебатарев			
Авт. разр.		Бабкин			
Н. контр.		Сергеев			
Нач. отд.		Дрончев			

Развитие производственной базы АО "Дальгипротранс" по пер. Промышленный, 1

Второй этап. Системы противопожарной защиты. Корректировка

Стадия	Лист	Листов
Р	15	

Дооснащение цеха №4. План размещения устройств противопожарной защиты в осях Б-В; 1-4. Отм.+0.130, и отм.+3.700

РОСЖЕЛДОРПРОЕКТ
АО "Дальгипротранс"