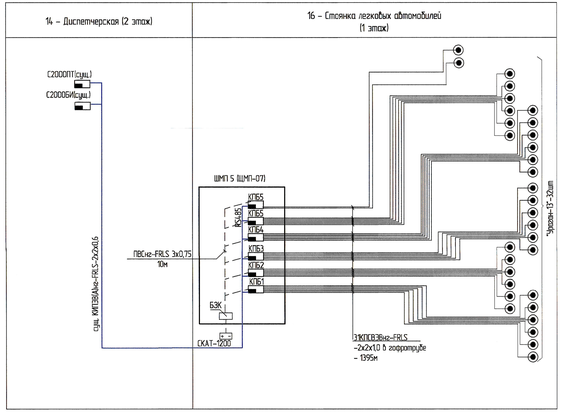

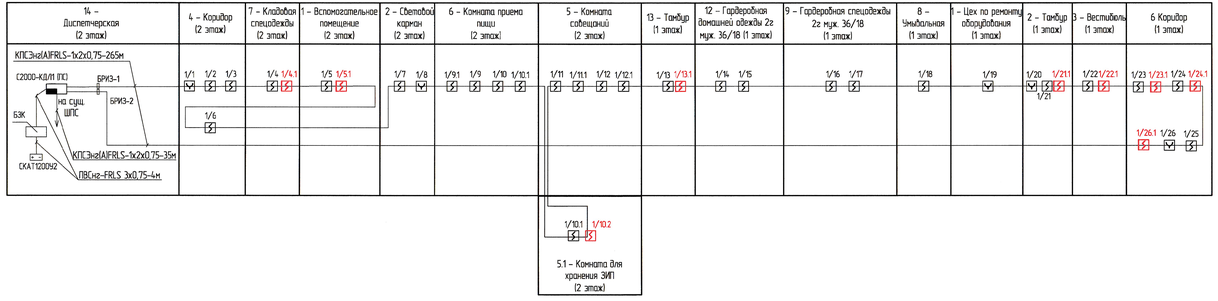

ШМП-5
(Коридор, 6)
Размещение блоков системы в шкафу ШМП-07
Масштаб 1: 10

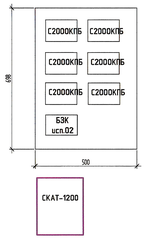

Шкаф ШМП-2. Блок питания "СКАТ1200Ч2" дежурный режим / режим "Тревоги"

N п/п	Наименование	Сумм. Ток, мА				
		деж.	трев.	Кол-во, шт	дежурный режим	режим "тревоги"
1	С2000-КПБ	45	100	6	270	600
5	Эрогон-13	_	120	32	_	3840
ИТОГО					270	4440.0
Номинальный ток нагрузки РИП, мА					5000	
Коэф. запаса емкости					1,2	
Время работы резерв. источника питания при отсутствии основного напряжения, ч (требование СП.5.13130.2009 п.15.2)					(норма-24ч)	(норма-1ч)
Расчетная емкость АКБ, Ач (12х.Ток(Ч.х)Время(Ч))					7,776	5,328
Суммарная емкость АКБ, Ач (дежурный + тревожный режимы)						13,104
Исполнение АКБ Ач						12х2

						5-06-6420- ' ПС-Б
2	–	Нов.	156-17			Развитие производственной базы АО "Дальгипротранс" по пер. Промышленный, 1
Изм.	Кол.уч.	Лист	№ док.	Подп.	Дата	
Разраб.		Чернов.				Второй этап Системы противопожарной защиты Корректировка
Провер.		Бабкин				
Гл. спец.		Чеботарев				
Авт. разд.		Бабкин				Дополнение цена №4 Структурная схема устройств противопожарной защиты
Н. контр.		Сергеев				
Нач. отд.		Дрожжев				

Стадия	Лист	Листов
Р	17	

РОСЖЕЛДОРПРОЕКТ
АО "Дальгипротранс"

17

Инв. № подл. | Подп. и дата | Взам. инв. №