


Экспликация помещений 2 этажа

Номер помещения	Наименование	Площадь, м ²	Кат. пом.
1	Вспомогательное помещение	20,09	
2	Световой карман	11,05	
3	Лестничная клетка	22,48	
4	Коридор	45,41	
5	Комната собраний	51,50	
6	Комната приема пищи	55,41	
7	Кладовая спецодежды	8,49	
8	Вентиляционная	43,8	
9	Переход	32,52	
10	Комната сушки	9,72	
11	Кабинет начальника	29,11	
12	Комната обогрева	9,86	
13	Коридор	11,05	
14	Диспетчерская	42,89	
15	Вентиляционная	8,73	

1. Прокладку кабельных сетей по стенам одноэтажных помещений выполнить на расстоянии не менее 0,1м от потолка на высоте 2,2м от пола.

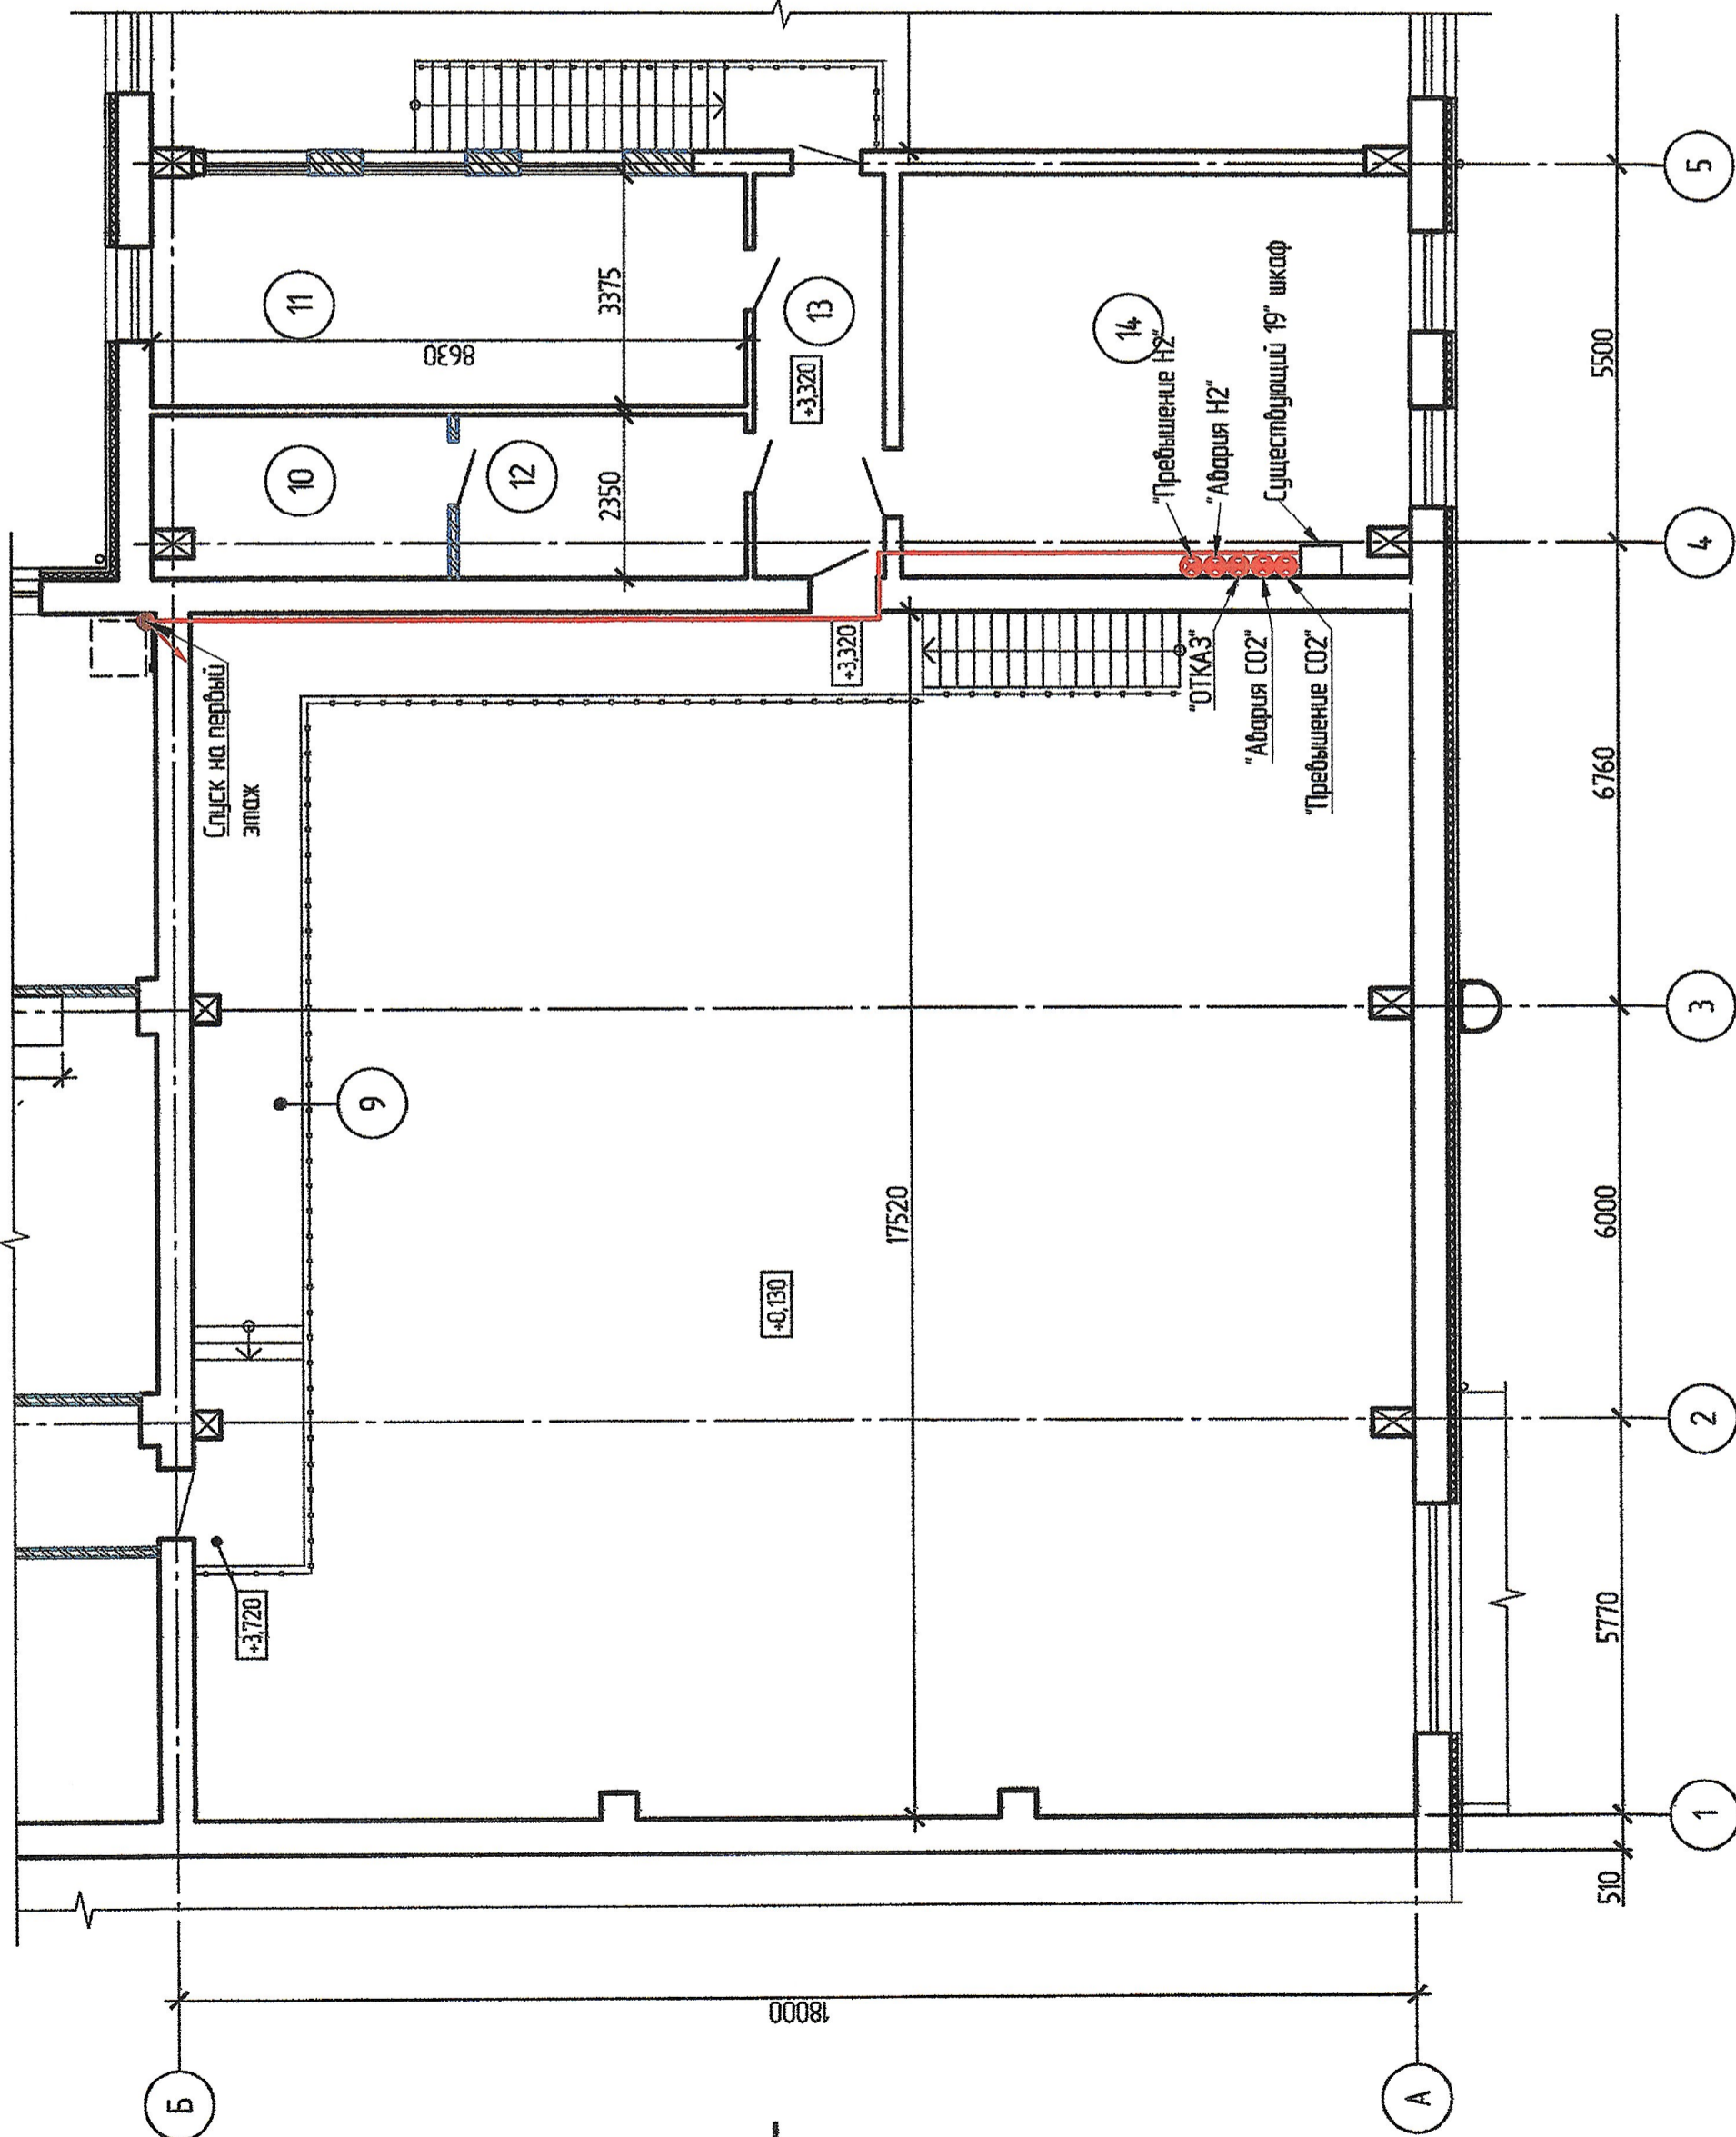

5-06-6424 СС				Развитие производственной базы АО «Дальгипротранс» по пер. Промышленный, 1.			
Мем.	Колуч.	Лист	№ док.	Подп.	Дата	Стация	Лист
Разработ.	Чернов.	Бабкин	8512.15	8512.15	8512.15	Второй этап. Сети связи	Р
Проектир.	Бабкин	Сидоренко	8512.15	8512.15	8512.15	План размещения устройств системы контроля придельно-допустимых концентраций и выделения опасных газов в осях А-Б; 1-11. Омк. +3,700.	6
Нач. групп.	Бабкин	Сидоренко	8512.15	8512.15	8512.15	РОСХЕ/ПРОЕКТ АО "Дальгипротранс"	
Адм. разд.	Бабкин	Сидоренко	8512.15	8512.15	8512.15		
Н.контр.	Бабкин	Сидоренко	8512.15	8512.15	8512.15		
Нач. отдела	Бабкин	Сидоренко	8512.15	8512.15	8512.15		