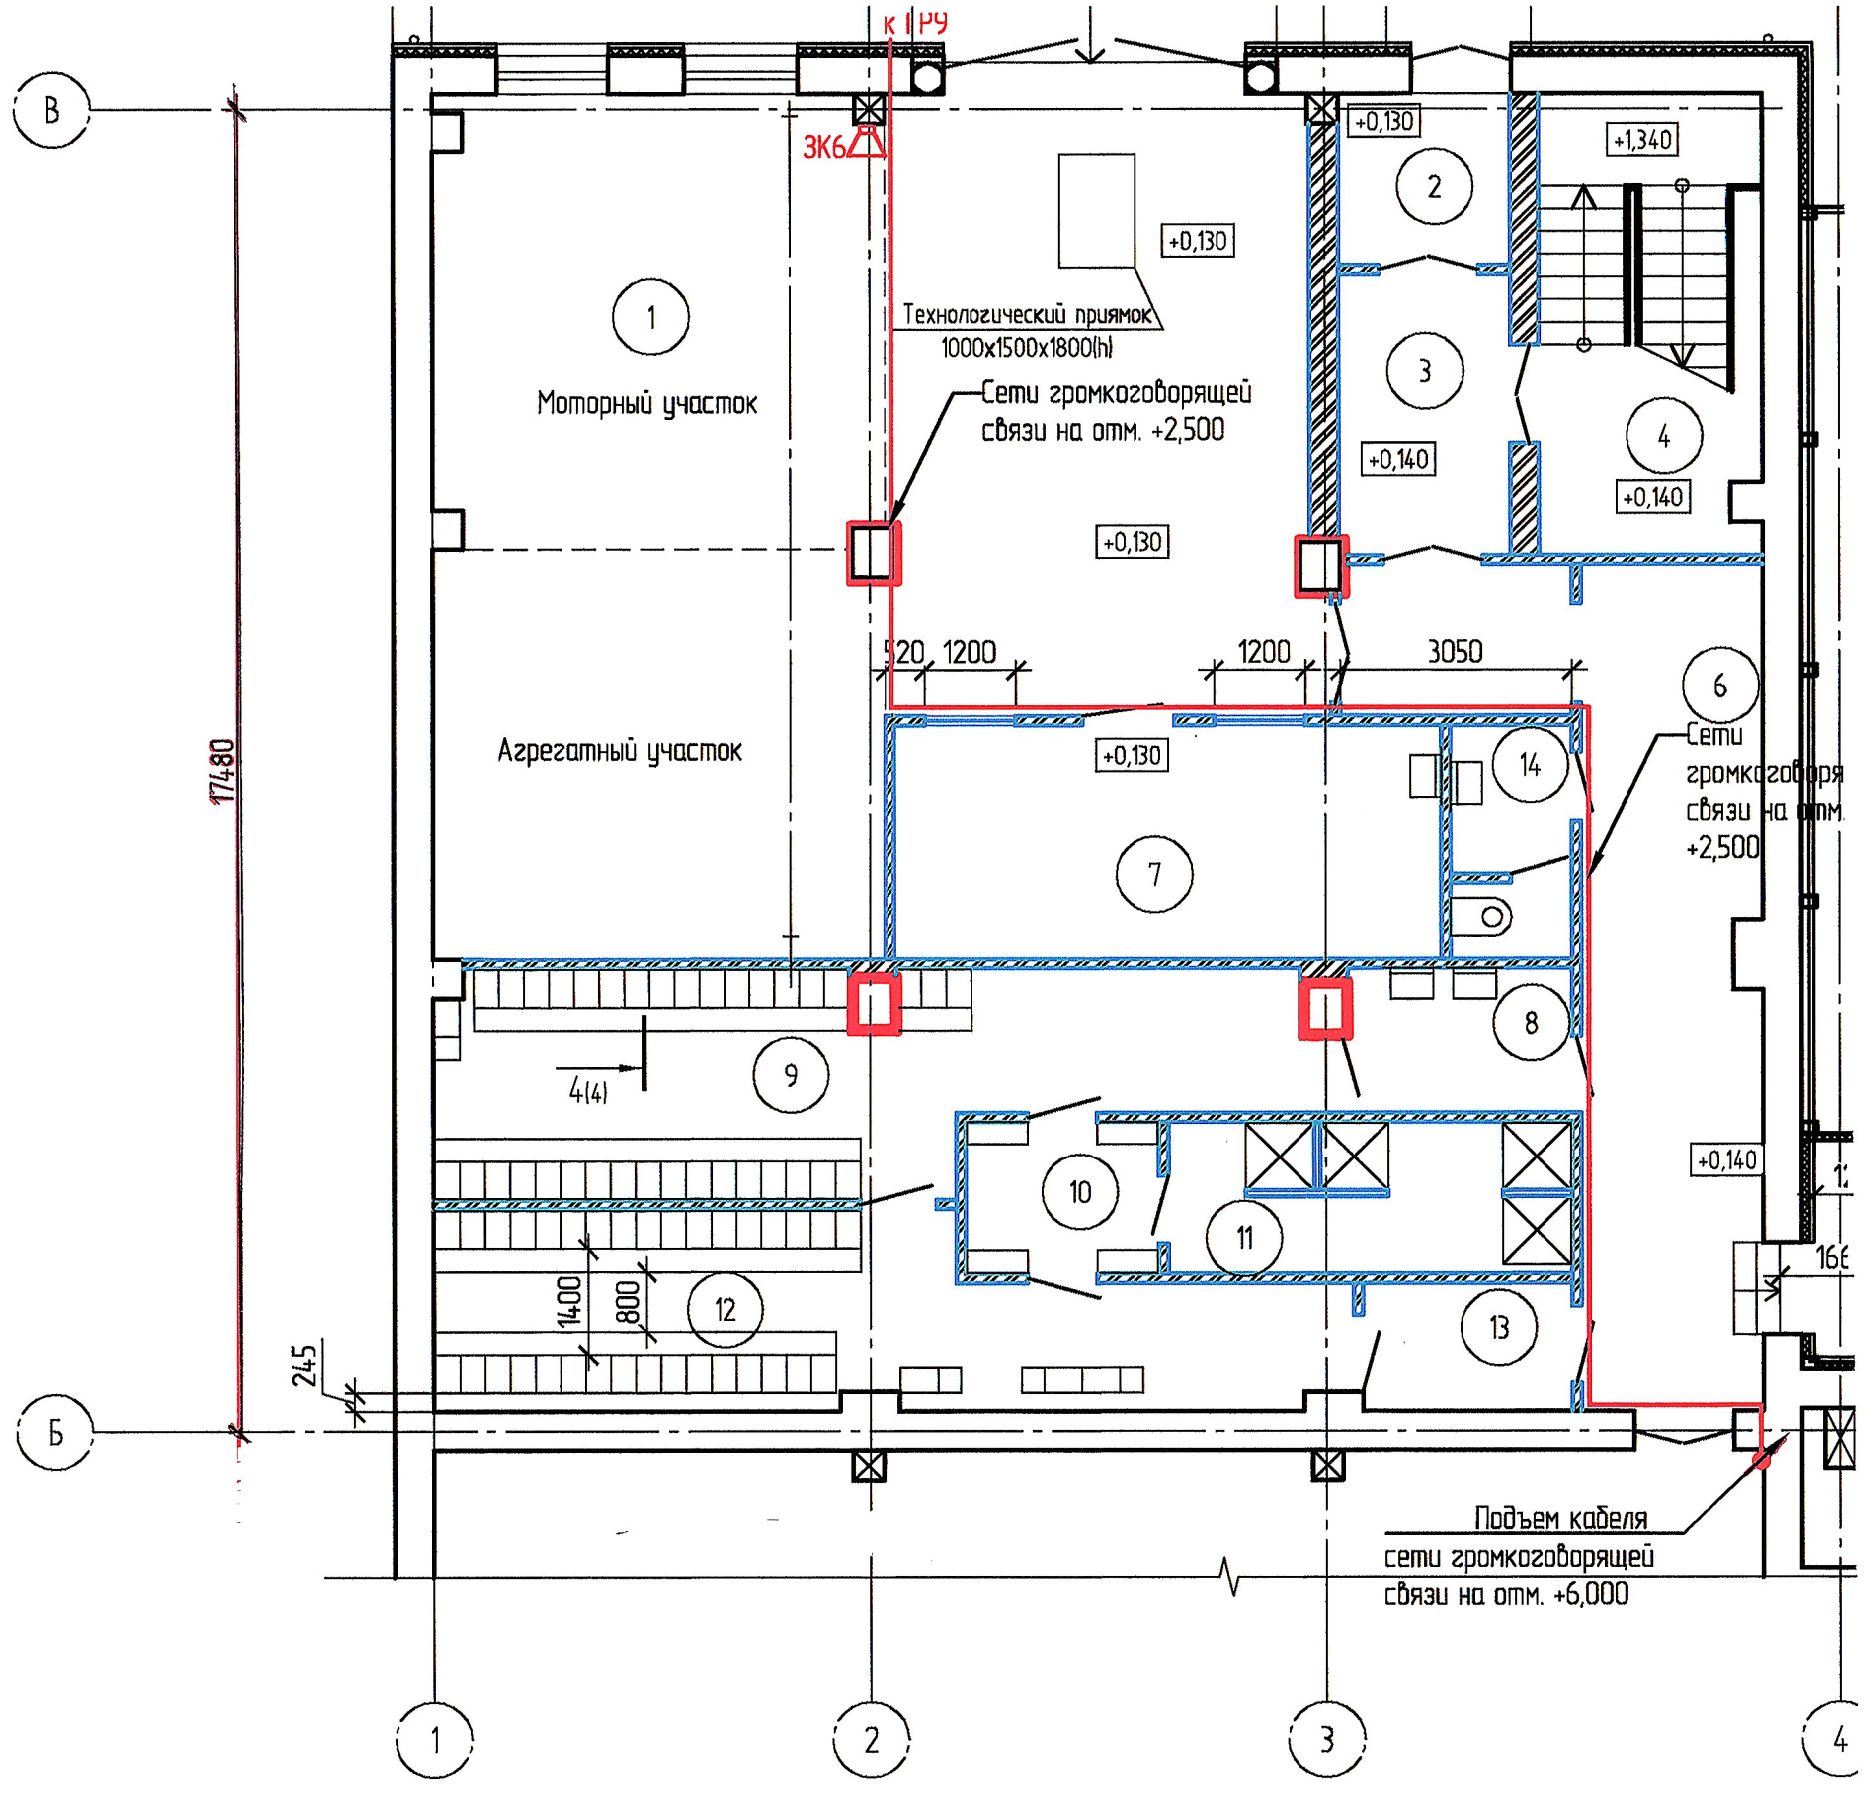

Экспликация помещений. 1этаж

Номер поме-щения	Наименование	Площадь, м^2	Кат. пом.
1	Цех по ремонту оборудования	112,95	В3
2	Тамбур	5,13	
3	Вестибюль	8,34	
4	Лестничная клетка	17,72	
6	Коридор	31,94	
7	Участок по ремонту электрооборудования	22,15	В3
8	Умывальная	5,64	
9	Гардеробная спецодежды 2г муж. 36/18	29,71	
10	Преддушевая	5,15	
11	Душевая	10,75	
12	Гардеробная домашней одежды 2г муж. 36/18	26,97	
13	Тамбур	4,69	
14	Санузел	4,63	
30	Электрощитовая	6,12	В2

Условные обозначения	
Обозначение	Наименование
ЗК1	– проектируемая звуковая колонка (1–порядковый номер на объекте);
НГ2	– проектируемый настенный громкоговоритель (2– порядковый номер на объекте);
ГР3	– проектируемый громкоговоритель (3–порядковый номер на объекте);
———	– проектируемые сети системы с прокладкой в кабельном канале.

1. Громкоговорители системы ГГС установить на отметке не менее 2,5м от уровня пола с учетом норм приближения к иным инженерными коммуникациям и устройствам. Расстояние от верхней части громкоговорителя должно быть не менее 0,15м.

Согласовано

Взам. инв. №

Подп. и дата

Инв. № подл.

					5-06-6424- СС-Б
2		Изм.	156-17		21.05.17
Изм.	Колуч.	Лист	№ док.	Подп.	Дата
Разраб.		Чернов			12.05.17
Провер.		Бабкин			12.05.17
Гл. спец.		Чебатарев			12.05.17
Авт. разр.		Бабкин			12.05.17
Н. контр.		Сергеев			12.05.17
Нач. отд.		Дранцев			12.05.17

Развитие производственной базы АО "Дальгипротранс" по пер. Промышленный, 1

Второй этап. Сети связи. Корректировка.

Стадия	Лист	Листов
Р	8	

План размещения устройств громкоговорящей связи в осях В-Б; 1-4. Отм. +0,130

РОСЖЕ/ЛДОРПРОЕКТ
АО "Дальгипротранс"