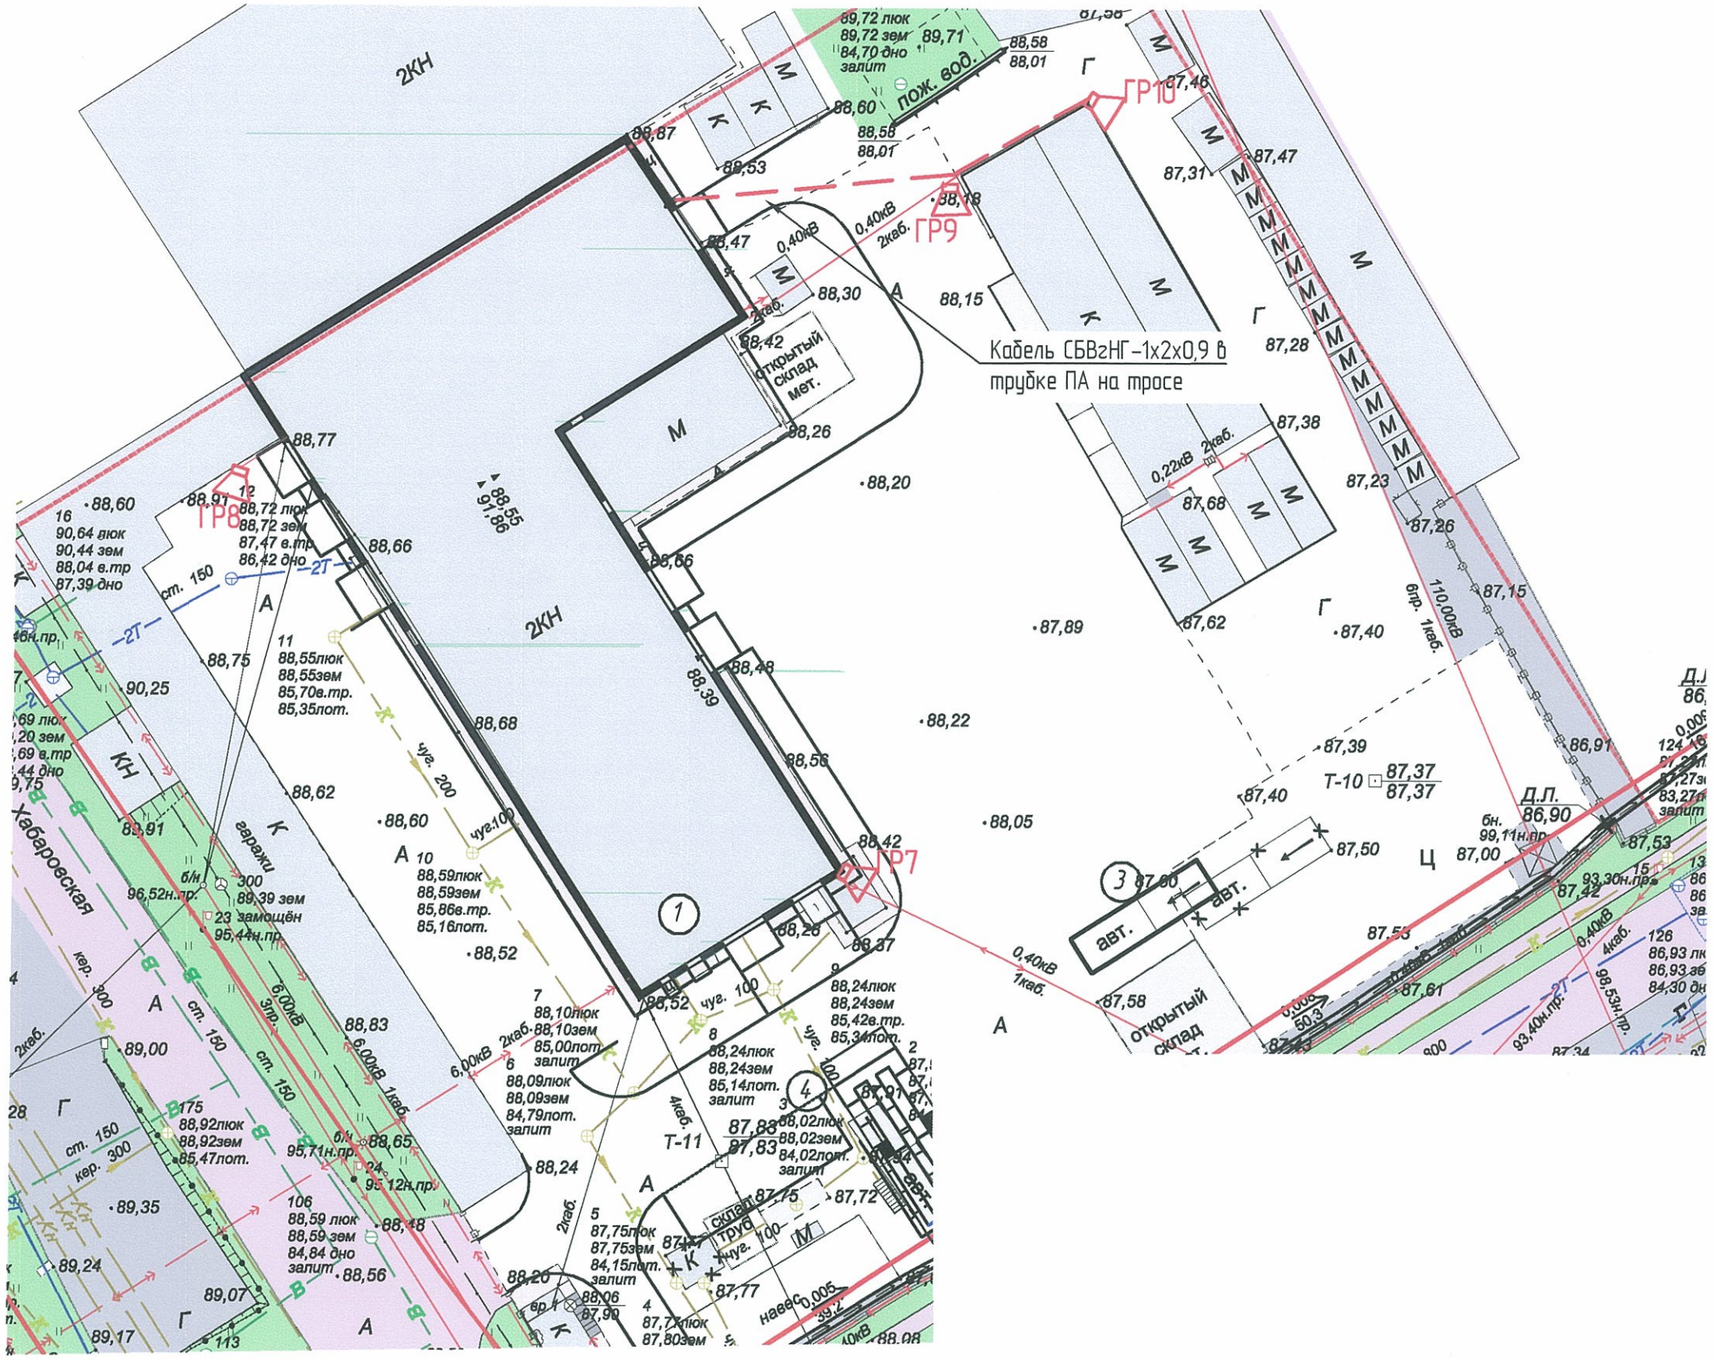

Обозначение	Наименование
ГР3	– проектируемый громкоговоритель (3-порядковый номер на объекте);
------	– проектируемые сети системы с прокладкой ПА трубе на тросу.

Изм.	Кол.уч.	Лист	№ док.	Подп.	Дата
2		Нов.	156-17		02.05.17

Разраб.	Чернов		02.05.17
Провер.	Бабкин		02.05.17
Гл. спец.	Чеботарев		02.05.17
Авт. разд.	Бабкин		02.05.17
Н. контр.	Сергеев		02.05.17
Нач. отд.	Дранцев		02.05.17

5-06-6424- СС-Б

Развите производственной базы АО "Дальгипротранс" по пер. Промышленный, 1

Второй этап. Сети связи. Корректировка.

Стадия	Лист	Листов
Р	9	

Внешние сети громкоговорящей связи

РОСЖЕЛДОРПРОЕКТ АО "Дальгипротранс"

Согласовано

Взам. инв. №

Подп. и дата

Инв. № подл.