
План благоустройства и озеленения

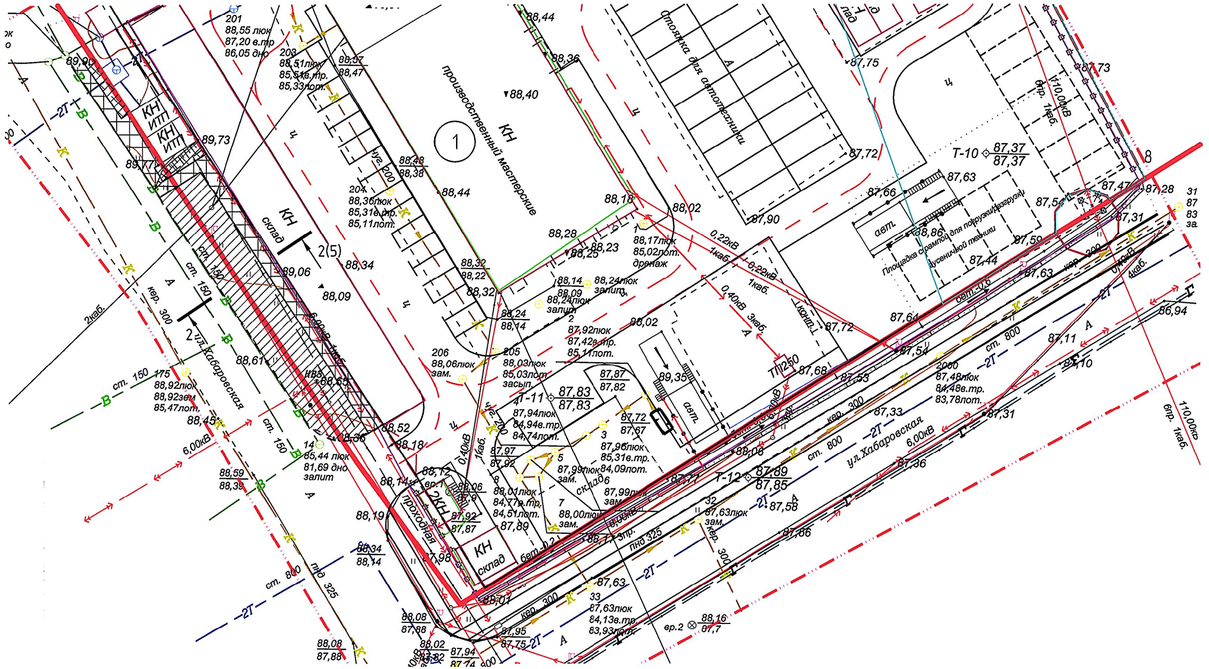


Условные обозначения

– Покрытие проездов тип 1

– Покрытие тротуаров тип 2


– Газон

Рис.1

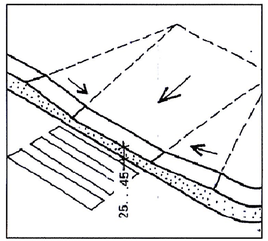


Тип 1

Плотный асфальтобетон из горячей мелкозернистой щебеночной смеси,
типа А,марки I на вязком битуме БИД90/130 по ГОСТ 9128-2013 – 4 см
Плотный асфальтобетон из горячей крупнозернистой щебеночной смеси,
типа А,марки I на вязком битуме БИД90/130 по ГОСТ 9128-2013 – 8 см
Щебень фракционированный М800 фр.40-80мм из плотных горных пород
с полупропиткой битумом
ГОСТ 8267-93, уложенный по способу заклинки – 18 см
Местный грунт

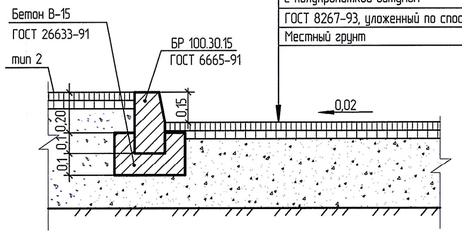

Тип 2

Мелкозернистый асфальтобетон
по ГОСТ 9128-84 – 6 см
Пескогравий укрепленный
портландцементом 4% – 5 см
Щебень фракционированный М800 фр.40-80мм
из плотных горных пород с полупропиткой битумом
ГОСТ 8267-93, уложенный по способу заклинки – 15 см
Местный грунт

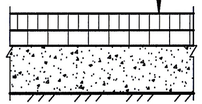

Экспликация зданий и сооружения

Номер на плане	Наименование	Примечание
1	Здание производственной базы АО "Дальгипротранс"	существующее

Ведомость тротуаров, дорожек и площадок

Поз.	Наименование	Тип	Площадь покрытия, м²	Примечание
1	Организация проезда	1	215,76	БР 100.30.15-64 м
2	Покрытие тротуаров	2	117,49	БР 100.20.8-19 м

Ведомость элементов озеленения

Поз.	Наименование породы или вида насаждения	Возраст лет	Кол.	Примечание
1	Газон, засеянный смесью трудноизтаптываемых трав норма расхода семян (примеч. п. 1) м²	–	23,17	с подсыпкой растительного слоя – 20 см

Ведомость объемов работ

Поз.	Наименование	Ед. изм.	Кол-во	Примечание
1	Вытесненный грунт при устройстве покрытий. Тип 1	м³	64,73	
2	Вытесненный грунт при устройстве покрытий. Тип 2	м³	30,53	
3	Замена плодородного грунта при устройстве газонов	м³	4,6	

1. Посев трав производить по слою растительного грунта. Засев газонов и укрепление откосов производить травосмесью в составе: мятлика лугового и клевера красного. Норма высева семян 1 м²-5 г в соответствии с СП 82.13330.2016 "Благоустройство территории".
2. В местах пересечения пешеходных путей с проезжей частью улиц, дорог и основных проездов высота бортовых камней проезжей части должна быть не более 0,05 м. Выполнить по типу рис.1.

						5-03-7620-ГП	
						Развитие производственной базы АО "Дальгипротранс" по пер.Промышленный, 1	
Изм.	Кол.уч.	Лист	№ док.	Подп.	Дата		
Разраб.		Гонт			07.06.19	Благоустройство прилегающей территории производственной базы	Стадия: Р; Лист: 3; Листов:
Провер.		Миронова			07.06.19		
Адм.разд.		Гонт			07.06.19		
Гл.спец.		Пышная			07.06.19		
Н.контр.		Романец			07.06.19	План благоустройства и озеленения проезда	АО "Дальгипротранс"
Нач.отд.		Воротникова			07.06.19		

Взам. инв. № | Подп. и дата | Инв. № подл.