


План систем В1, Т3, К1, К3
1 этажа (1:100)

Экспликация помещений 1 этажа

Номер помеще-ния	Наименование	Площадь, м ²	Кат. пом.
5	Склад	107,44	
15	Коридор	21,12	
16	Стоянка легковых автомобилей	309,65	В2
17	Санузел мужской	11,75	
19	Гардеробная 16 муж. 18/18	23,29	
20	Превддушевая	2,41	
21	Душевая	3,57	
22	Кладовая уборочного инвентаря	5,43	
23	Тепловой пункт	15,11	
24	Обозреба и сушки одежды	11,27	
25	Коридор	4,36	
26	Санузел женский	3,45	
28	Медпункт	20,08	
29	Участок ремонта тракторной техники	321,90	В2
30	Электрощитовая	6,12	В2
31	Участок ремонта автотранспорта	211,45	В2
32	Механический участок	71,33	В2
33	Сварочный участок	34,52	В2

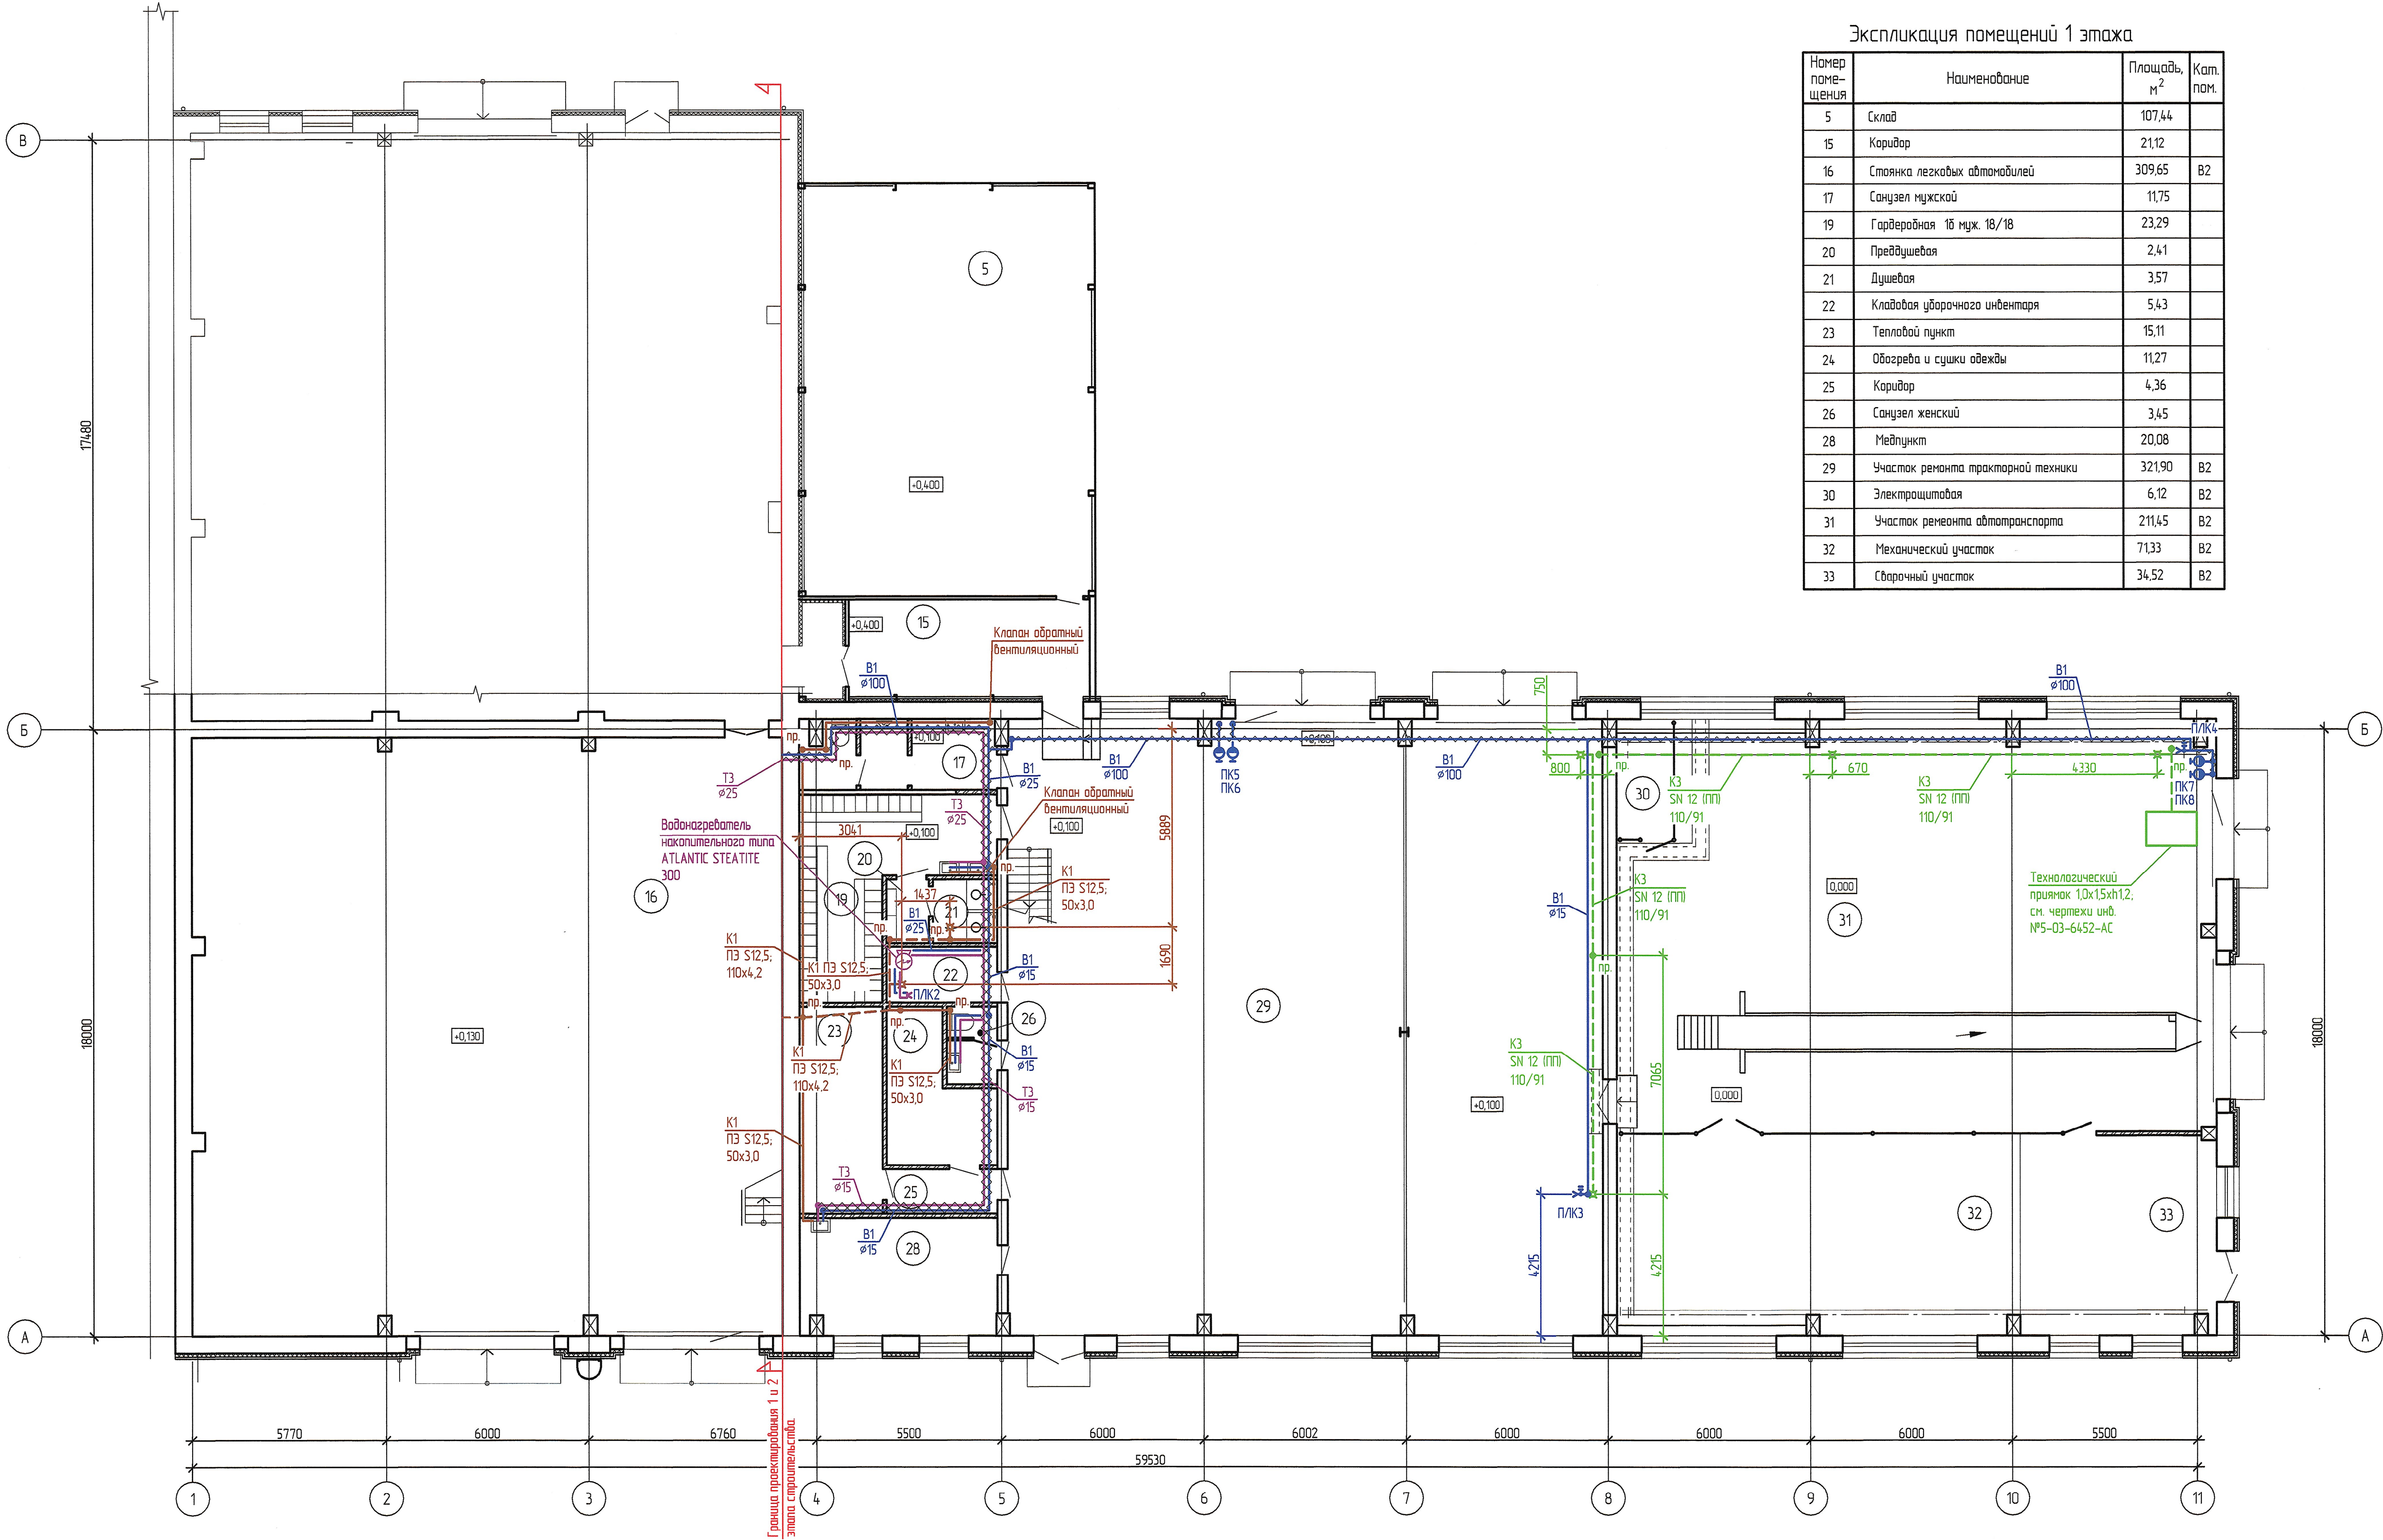

- Условные обозначения
- В1 — Хозяйственно-питьевой, противопожарный водопровод;
 - Т3 — Трубопровод горячей воды, подающий;
 - К1 — Бытовая канализация, открытая прокладка;
 - К1 — Бытовая канализация, скрытая прокладка;
 - К3 — Производственная канализация, скрытая прокладка;
 - Граница проектирования систем В1, Т3, К1;
 - пр. — Прочистка.

						5-05-1614-2-ВК-А		
						Развитие производственной базы АО «Дальгипропротранс» по пер. Промышленный, 1		
Изм.	Колуч.	Зам.	164-17-5	Лист	№ док.	Табл.	Дата	
Разр.	Чубыкин						18.04.17	
Пров.	Воловник						18.04.17	
Авт. раз.	Белобородов						18.04.17	
Гл. спец.	Чубыкин						18.04.17	
Н. контр.	Толстух						18.04.17	
ГМП	Красноглазов						18.04.17	
Второй этап Системы водоснабжения и водоотведения							Лист	Листов
							Р	2
План систем В1, Т3, К1, К3 1 этажа (1:100)							РОСЖЕЛДОРПРОЕКТ АО «Дальгипропротранс»	