


ИП. № подл.	Подп. и дата	Взам. инж. №	Лист	Листов

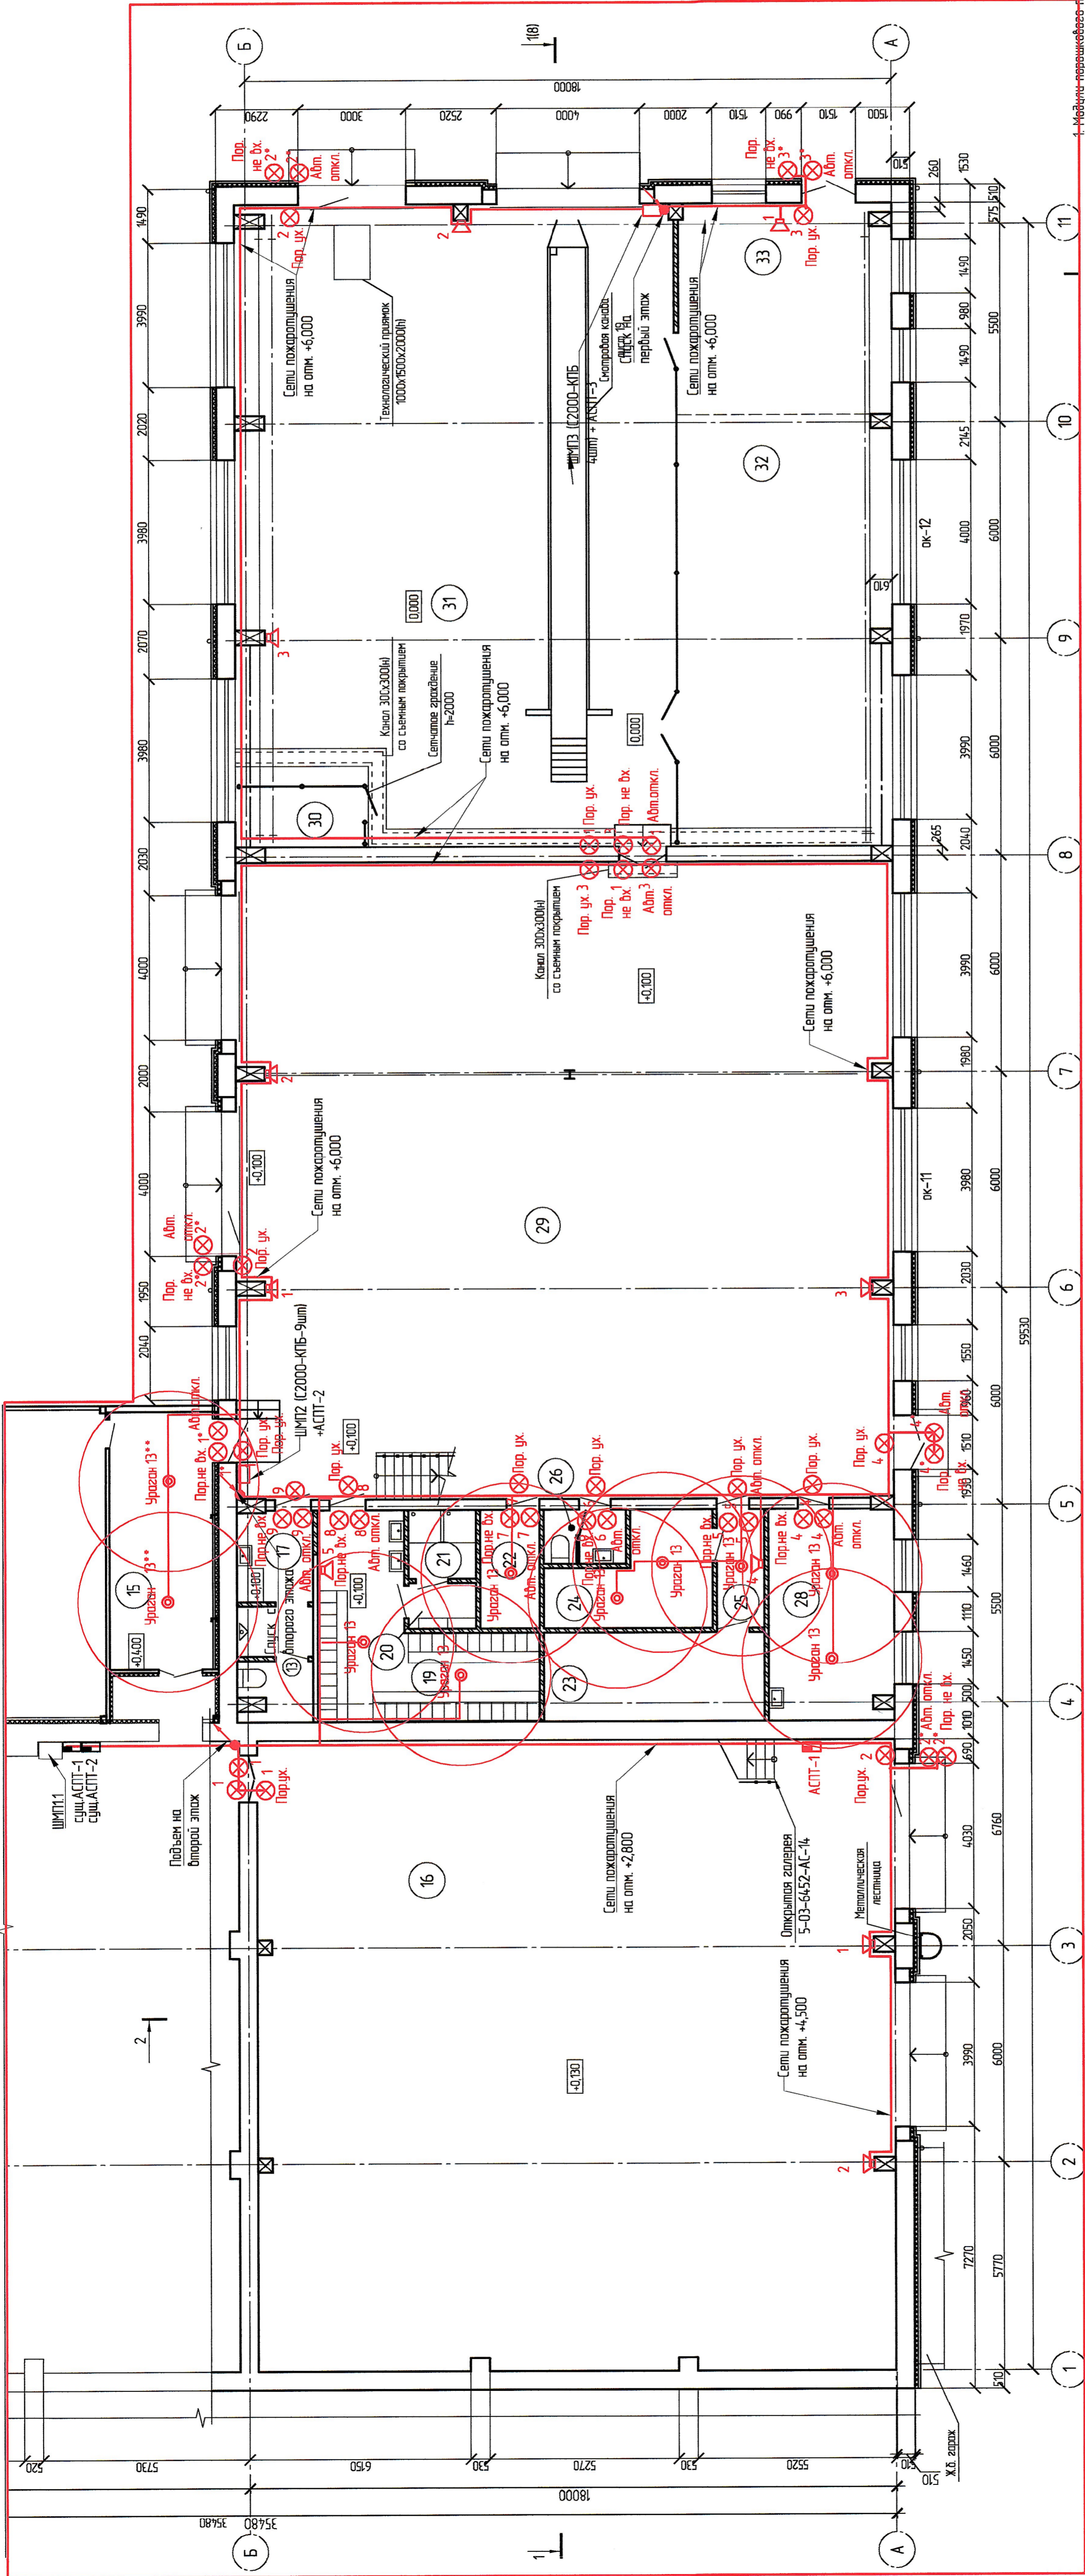

Номер помещения	Наименование	Площадь, м²	Кат. пом.
5	Склад	107,44	
15	Коридор	2112	
16	Спонка легковых автомобилей	309,65	B2
17	Санузел мужской	11,75	
19	Горючая 10 муж. 18/18	23,29	
20	Предуведа	2,41	
21	Душевая	3,57	
22	Кладовая уборного инвентаря	5,43	
23	Теплобой пункт	15,11	
24	Обогрев и суши одежд	11,27	
25	Коридор	4,36	
26	Санузел женский	3,45	
28	Медпункт	20,08	
29	Участок ремонта тракторной техники	321,90	B2
30	Электрощитовая	6,12	B2
31	Участок ремонта абсорбционной	211,45	B2
32	Механический участок	71,33	B2
33	Сварочный участок	34,52	B2

Экспликация помещений 1 этажа

1. Кабели проложены по маршруту, указанному на плане. Расстояние от стены до кабелей не менее 0,1 м от пола.

2. Прокладку кабельных сетей по стенам смежных помещений выполнять на расстоянии не менее 0,1 м от пола.

Обозначение	Наименование
⊠	проектируемая оповещательная звуковая (1/1-порядковый номер на объекте);
⊗	проектируемый оповещатель световой (1/1-порядковый номер на объекте);
⊗*	проектируемый оповещатель световой уличного исполнения (1/1-порядковый номер в адресной таблице);
⊗	проектируемый модуль пожаросигнальной базы;
⊗*	проектируемый модуль пожаросигнальной базы морозостойкий;
—	проектируемые сети системы с прокладкой в кабельном канале.

5-06-6420- ПП.ТХ-Б	Разработка проекта по пер. Промышленности, 1	Лист	Листов
2	Зам. Инж. Лист № 10	Р	5
Разработчик	Чернов	Лист	Листов
Проверен	Бабкин	Лист	Листов
Гл. спец.	Чернов	Лист	Листов
Авт. разраб.	Бабкин	Лист	Листов
Н. контр.	Сергеев	Лист	Листов
Нач. отд.	Давыдов	Лист	Листов
РОСЖЕЛПРОЕКТО	АО "Долгостройтранс"		