

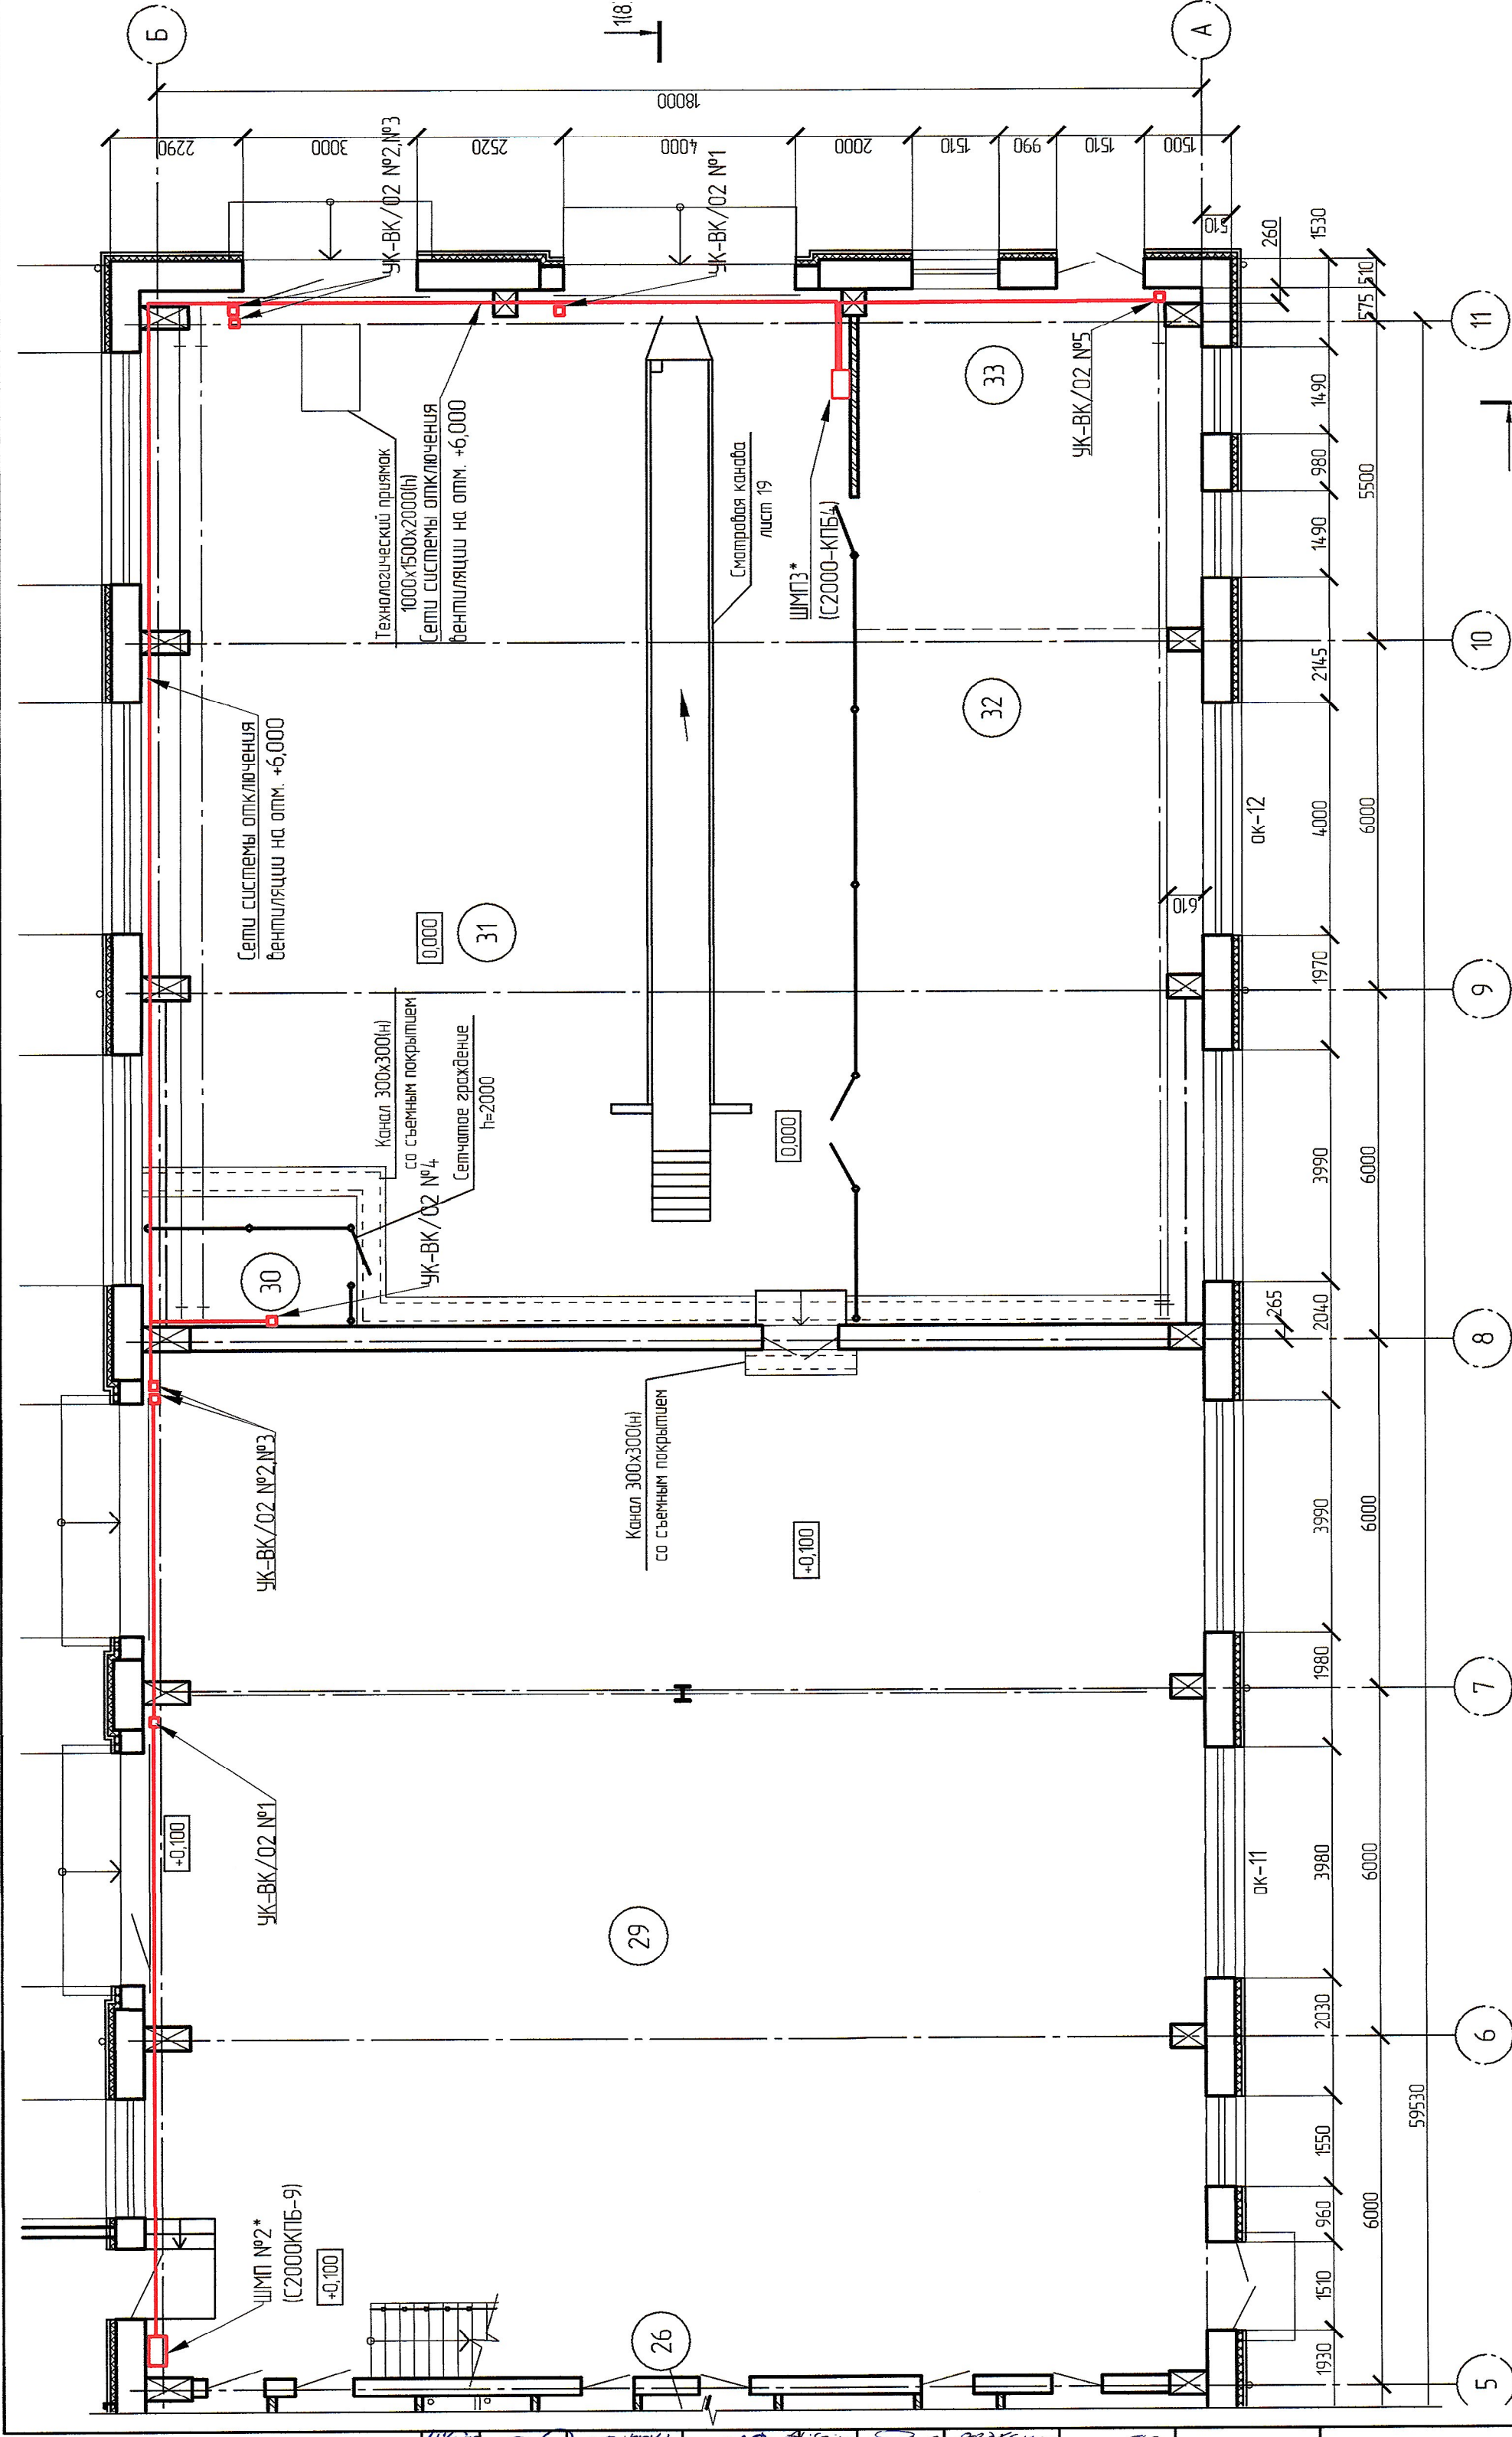
Экспликация помещений 1 этажа

№ п/п	Наименование	Площадь, м ²	Кат. пом.
29	Участок ремонта тракторной техники	32190	B2
30	Электротрощавая	6,12	B2
31	Участок ремонта автотранспорта	211,45	B2
32	Механический участок	7133	B2
33	Сварочный участок	34,52	B2

Условные обозначения

Обозначение	Наименование
□	- проектируемая устройство коммутации (№1-порядковый номер на объекте);
—	- проектируемые сети системы с прокладкой в кабельном канале;

1. Прокладку кабельных сетей по стенам одноэтажных помещений выполнять на расстоянии не менее 0,1м от потолка на высоте 2,2м от пола.

[illegible]