


Ведомость основных изделий, оборудования и материалов



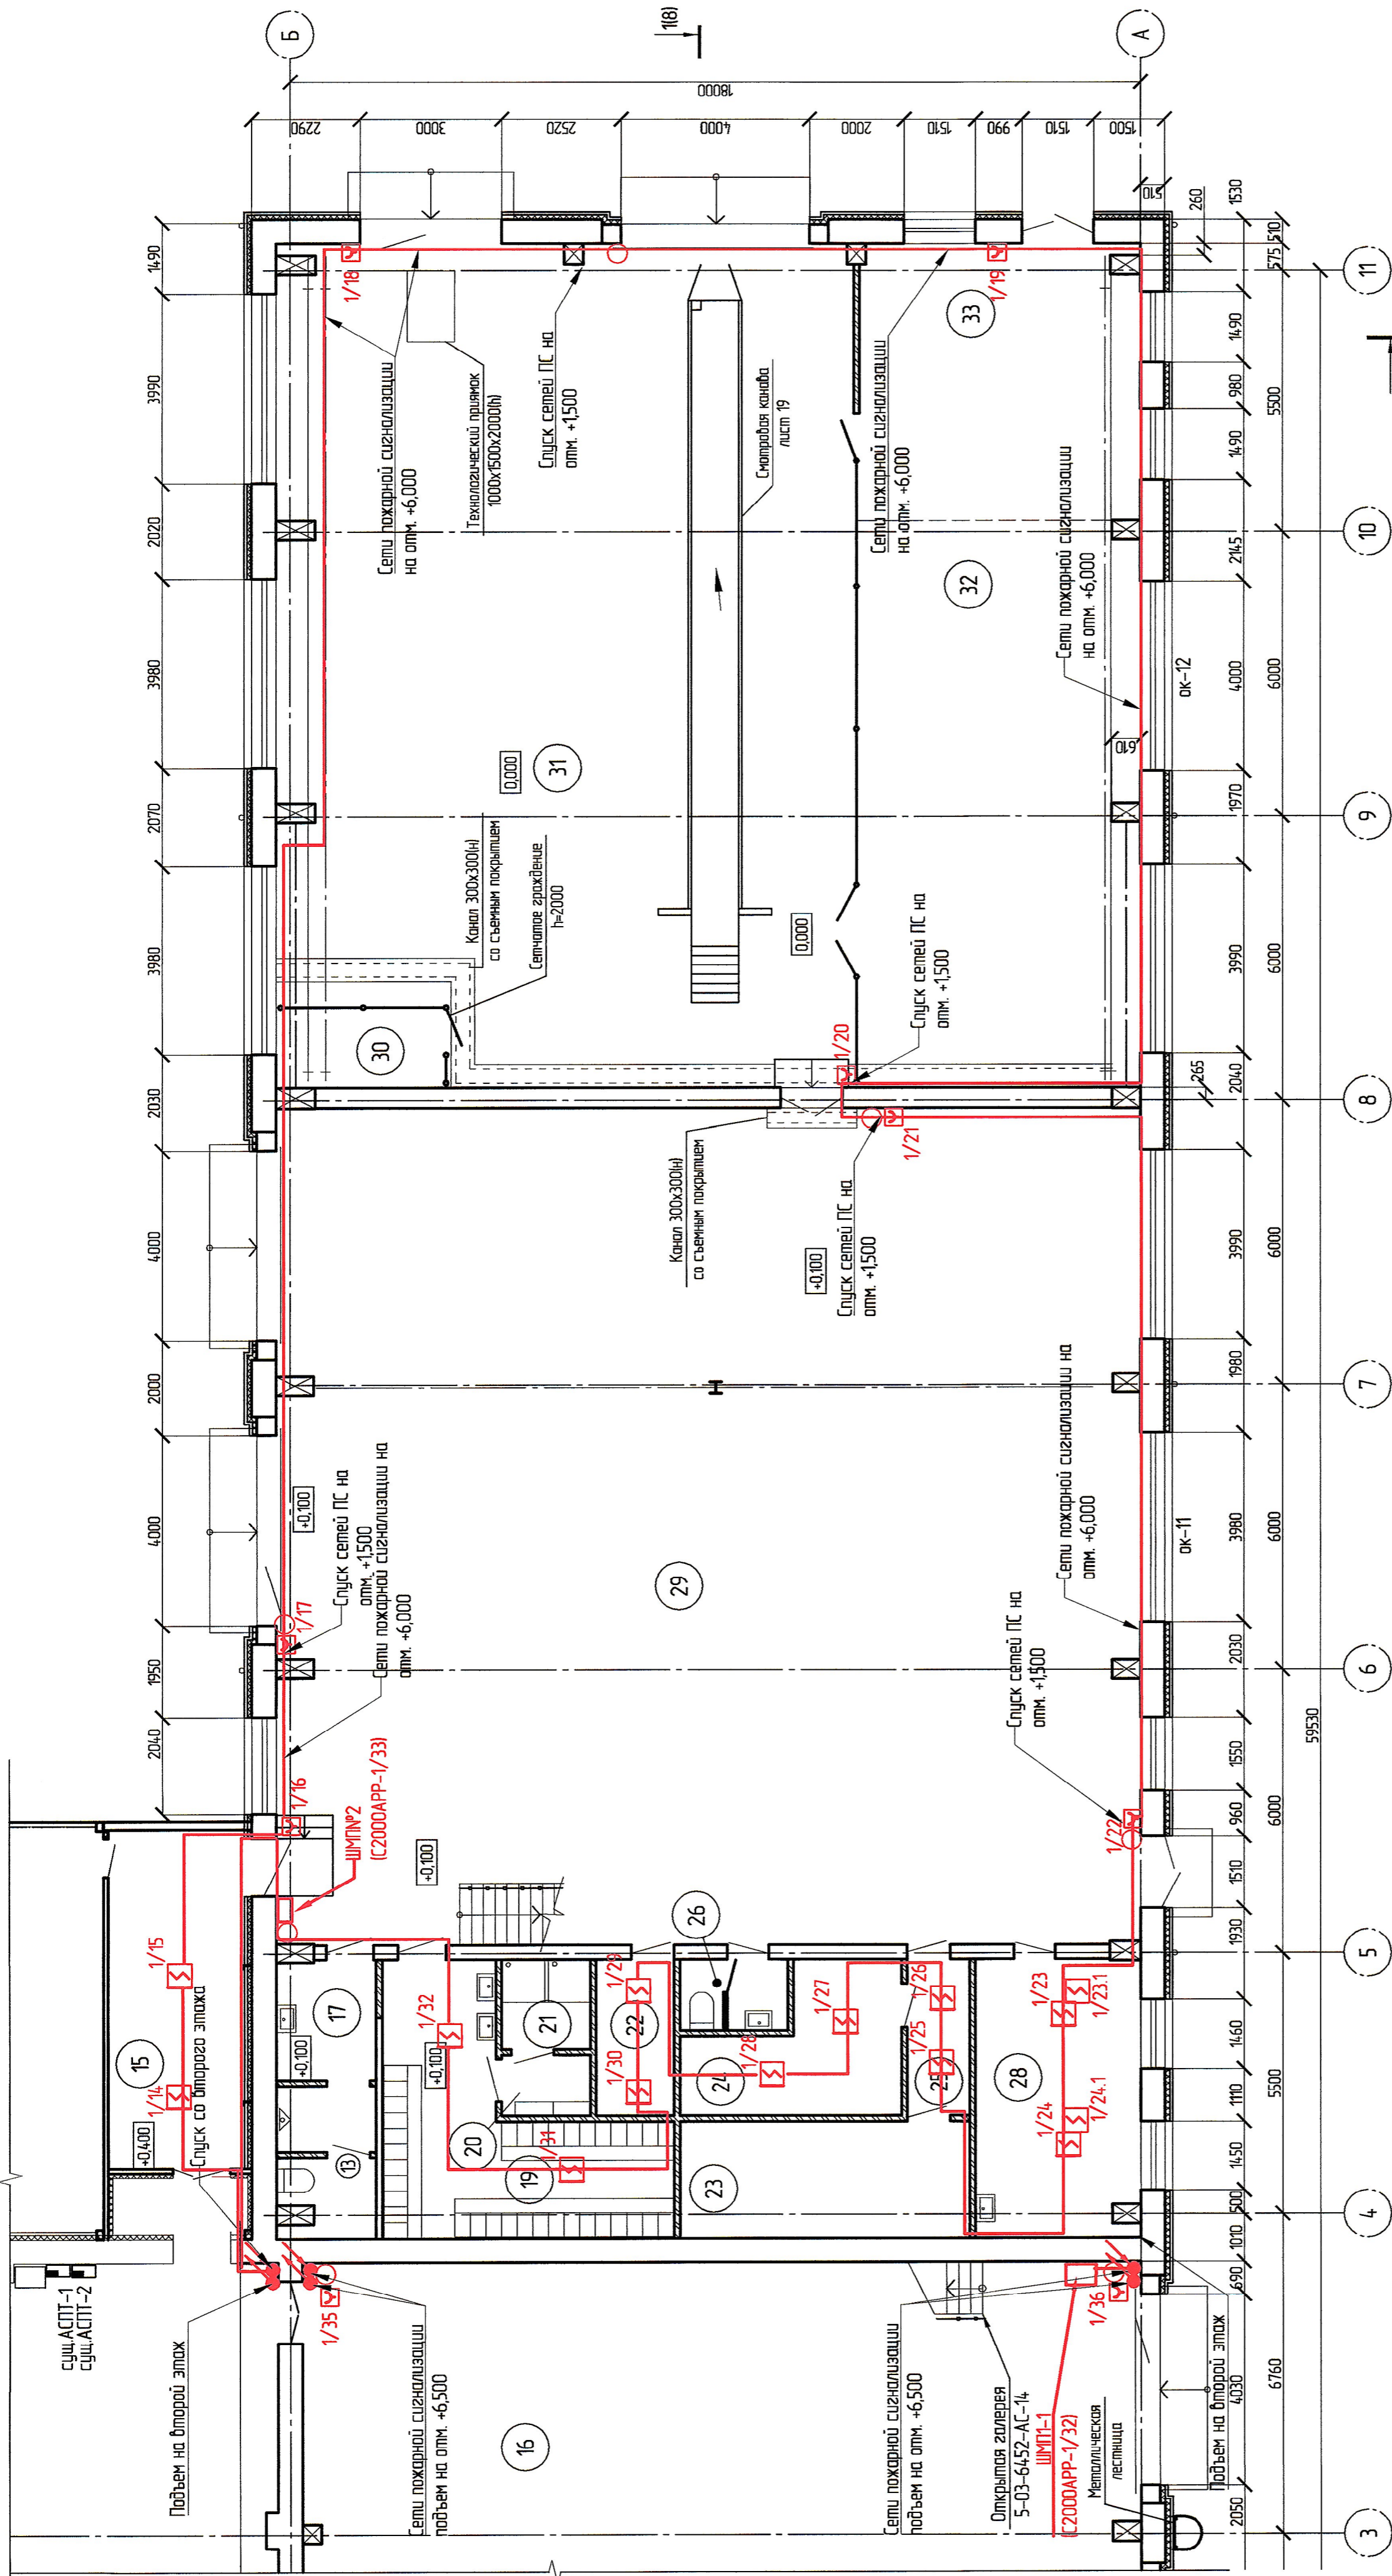

| п/п | Наименование оборудования (материалов) | Тип, марка | Ед. изм. | Кол. | Примечание |
|-----|---|---------------------------|----------|-------|------------|
| 1 | Контроллер двухпроводной линии | C2000-KD/L | шт | 1 | |
| 2 | Адресный пожарный вышибой извещатель | ДИП-34А | шт | 24 | |
| 3 | Адресный пожарный ручной извещатель | ИПР-513-3А | шт | 12 | |
| 4 | Блок разработительно-защелочный | БРМЗ | шт | 2 | |
| 5 | Адресный расширитель | C2000-AP2 | шт | 1 | |
| 6 | Адресный расширитель для работы по радиоканалу | C2000P-AP32 | шт | 2 | |
| 7 | Извещатель вышибой линейный одноблочный | ИПД/L-D-1/4p | компл. | 1 | |
| 8 | Устройства выносной индикации оптический | ВУОС | шт | 1 | |
| 9 | Коробка коммутирующая | УК-2П | шт | 19 | |
| 10 | Кабель систем пожарной сигнализации огнестойкий | КПСЭнгА/FRLS -1х2х0,75 | км | 0.395 | |
| 11 | Кабель дупля пара для уличной прокладки | S/UTP cat 7 4х2х0,52 | км | 0.12 | |
| 12 | Кабель силовой | ПВСнг-FRLS 3х0,75 | км | 0.002 | |
| 13 | Кабельный канал 25х17 | ДКС | м | 370 | |
| 14 | Приспособление для натяжения троса | 2ПНТ | шт | 2 | |
| 15 | Канат стальной diam. 6мм (трос) | | м | 50 | |
| 16 | Ролик натяжения троса | РНТ | шт | 2 | |
| 0 | | | | | |
| 0 | Отдельной сметой на демонтаж с переводом в ЗИП | | | | |
| 1 | Кабель "дупля пара" | УТР-5в 4х2 | км | 0.050 | |
| 2 | Кабель силовой | ВВГнг-FRLS 3х1,5 | км | 0.015 | |

Ведомость основных объемов работ

| № стро | Наименование видов работ | Ед. изм. | Кол. | Примечание |
|--------|--|----------|-------|------------|
| 1 | Монтаж приборов в шкафу ЩМФ | шт | 5 | |
| 2 | Монтаж извещателей на стене, потолке, в запотолочном пространстве | шт | 38 | |
| 3 | Монтаж кабель-канала по стене | м | 370 | |
| 4 | Монтаж протаса на отметке 5м в здании | м | 20 | |
| 5 | Монтаж протаса на отметке 5м между зданиями | м | 30 | |
| 6 | Прокладка кабеля, кабеля в коробе | км | 0,467 | |
| 7 | Подвеска кабеля на протасе в здании | км | 0,020 | |
| 8 | Подвеска кабеля на протасе по улице | км | 0,03 | |
| 9 | Пробойка и сверление отверстий diam. до 20мм | шт | 21 | |
| | Отдельный сметой на пусконаладку | | | |
| 1 | Настройка системы информационной категории (с извещателями—26 кон., с ручными извещателями —1), со снежными сист.—3кон. Итого—40 каналов). | сист. | 1 | |
| | Отдельный сметой на демонтаж с переводом в ЗИП | | | |
| 1 | Демонтаж существующих оповещателей и извещателей | шт | 44 | |
| 2 | Демонтаж кабельных трасс | м | 185 | |
| 3 | Демонтаж существующих блоков системы | шт | 5 | |
| 4 | Перенос существующего шкафа системы видеонаблюдения | шт | 1 | |
| 5 | Перенос существующей камеры видеонаблюдения на фасаде здания | шт | 3 | |



1. Прокладку кабельных сетей по стенам одноэтажных помещений выполнять на расстоянии не менее 0,1м от потолка на высоте 2,2м от пола.

| Обозначение | Наименование |
|---|--|
|  | - проектируется извещатель пожарный дымовой (1)/1-порядковый номер в адресной сетке; |
|  | - проектируется извещатель пожарный дымовой за подшивным лопатком (1)/1-порядковый номер в адресной сетке; |
|  | - проектируется извещатель пожарный ручной (1)/1-порядковый номер в адресной сетке; |
|  | - проектируется коробка соединительная УК-2П |
| — | - проектируются сети системы с прокладкой в кабельном канале. |

Экспликация помещений 1 этажа (Окончание)

| Номер пояснения | Наименование | Площадь, м ² | Кат. пом. |
|--------------------|------------------------------------|----------------------------|--------------|
| 24 | Обогрева и суши одежды | 1127 | |
| 25 | Коридор | 4,36 | |
| 26 | Санузел женский | 3,45 | |
| 28 | Медпункт | 20,08 | |
| 29 | Участок ремонта тракторной техники | 321,90 | B2 |
| 30 | Электрощитовая | 6,12 | B2 |
| 31 | Участок ремонта автотранспорта | 211,45 | B2 |
| 32 | Механический участок | 7133 | B2 |
| 33 | Сварочный участок | 34,52 | B2 |

Экспликация помещений 1 этажа

| Номер пояснения | Наименование | Площадь, м ² | Кат. пок. |
|--------------------|-------------------------------|----------------------------|--------------|
| 5 | Склад | 107,44 | |
| 15 | Коридор | 2112 | |
| 16 | Стоянка легковых автомобилей | 309,65 | B2 |
| 17 | Санузел мужской | 11,75 | |
| 19 | Гардеробная 18 муж. 18/18 | 23,29 | |
| 20 | Предушевая | 2,41 | |
| 21 | Душевая | 3,57 | |
| 22 | Кладовая уборочного инвентаря | 5,43 | |
| 23 | Тепловой пункт | 15,11 | |
| 24 | Обогрева и сушилки одежды | 1127 | |

[illegible]