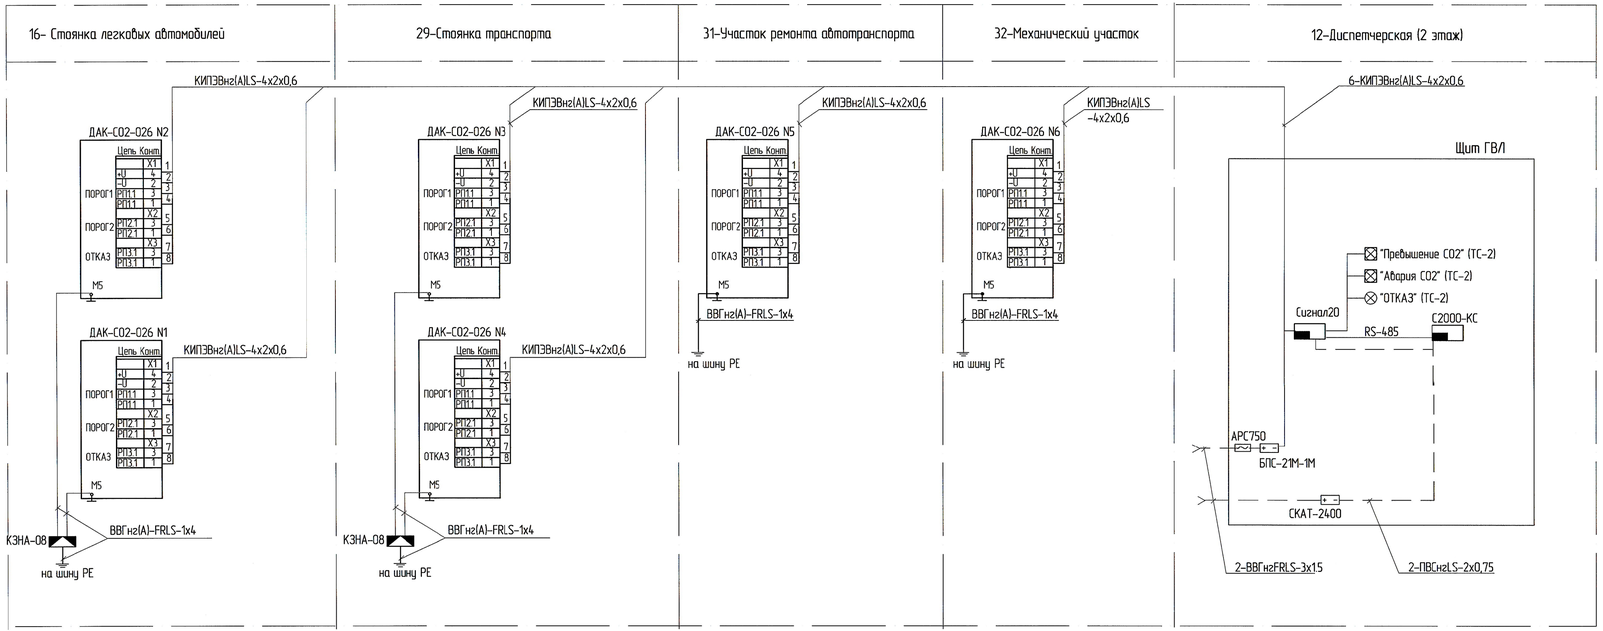

						5-06-6424- СС-Б
2		Зам.	156-12		01.01.12	Развитие производственной базы АО «Дальгипротранс» по пер. Промышленный, 1.
Изм.	Кол.уч.	Лист	№ док.	Подп.	Дата	
Разраб.		Чернов			01.01.12	Второй этап. Сети связи. Корректировка.
Провер.		Бабкин			01.01.12	
Гл. спец.		Чеботорев			02.05.12	
Авт. разр.		Бабкин			01.01.12	
Н. контр.		Сергеев			02.05.12	Структурная схема системы контроля предельно-допустимых выделений и концентраций опасных газов
Нач. отд.		Дранцев			02.05.12	

Стадия	Лист	Листов
Р	3	

РОСЖЕЛДОРПРОЕКТ
АО "Дальгипротранс"

Взам. инв. №
Подп. и дата
Инв. № подл.