


Экспликация помещений 2-го этажа

Номер помеще-ния	Наименование	Площадь, м <sup>2</sup>	Кот. пом.
11	Кабинет начальника	39,34	
12	Кладовая для хранения спецобъекты	9,86	
13	Коридор	110,5	
14	Диспетчерская	42,89	

Экспликация помещений 1-го этажа

Номер помеще-ния	Наименование	Площадь, м <sup>2</sup>	Кот. пом.
5	Склад	107,44	
15	Коридор	21,12	
16	Стойка легковых автомобилей	309,65	B2
17	Санузел мужской	11,75	
19	Гардеробная 16 муж./18	23,29	
20	Преддверная	2,41	
21	Душевая	3,57	
22	Кладовая уборочного инвентаря	5,43	
23	Теплооб. пункт	15,11	
24	Оборудов. и суши. объекты	11,27	
25	Коридор	4,36	
26	Санузел женский	3,45	
28	Медпункт	20,08	
29	Участок ремонта тракторной техники	321,90	B2
30	Электростанция	6,12	B2
31	Участок ремонта автомобилей	211,45	B2
32	Механический участок	7,133	B2
33	Сторонний участок	34,52	B2

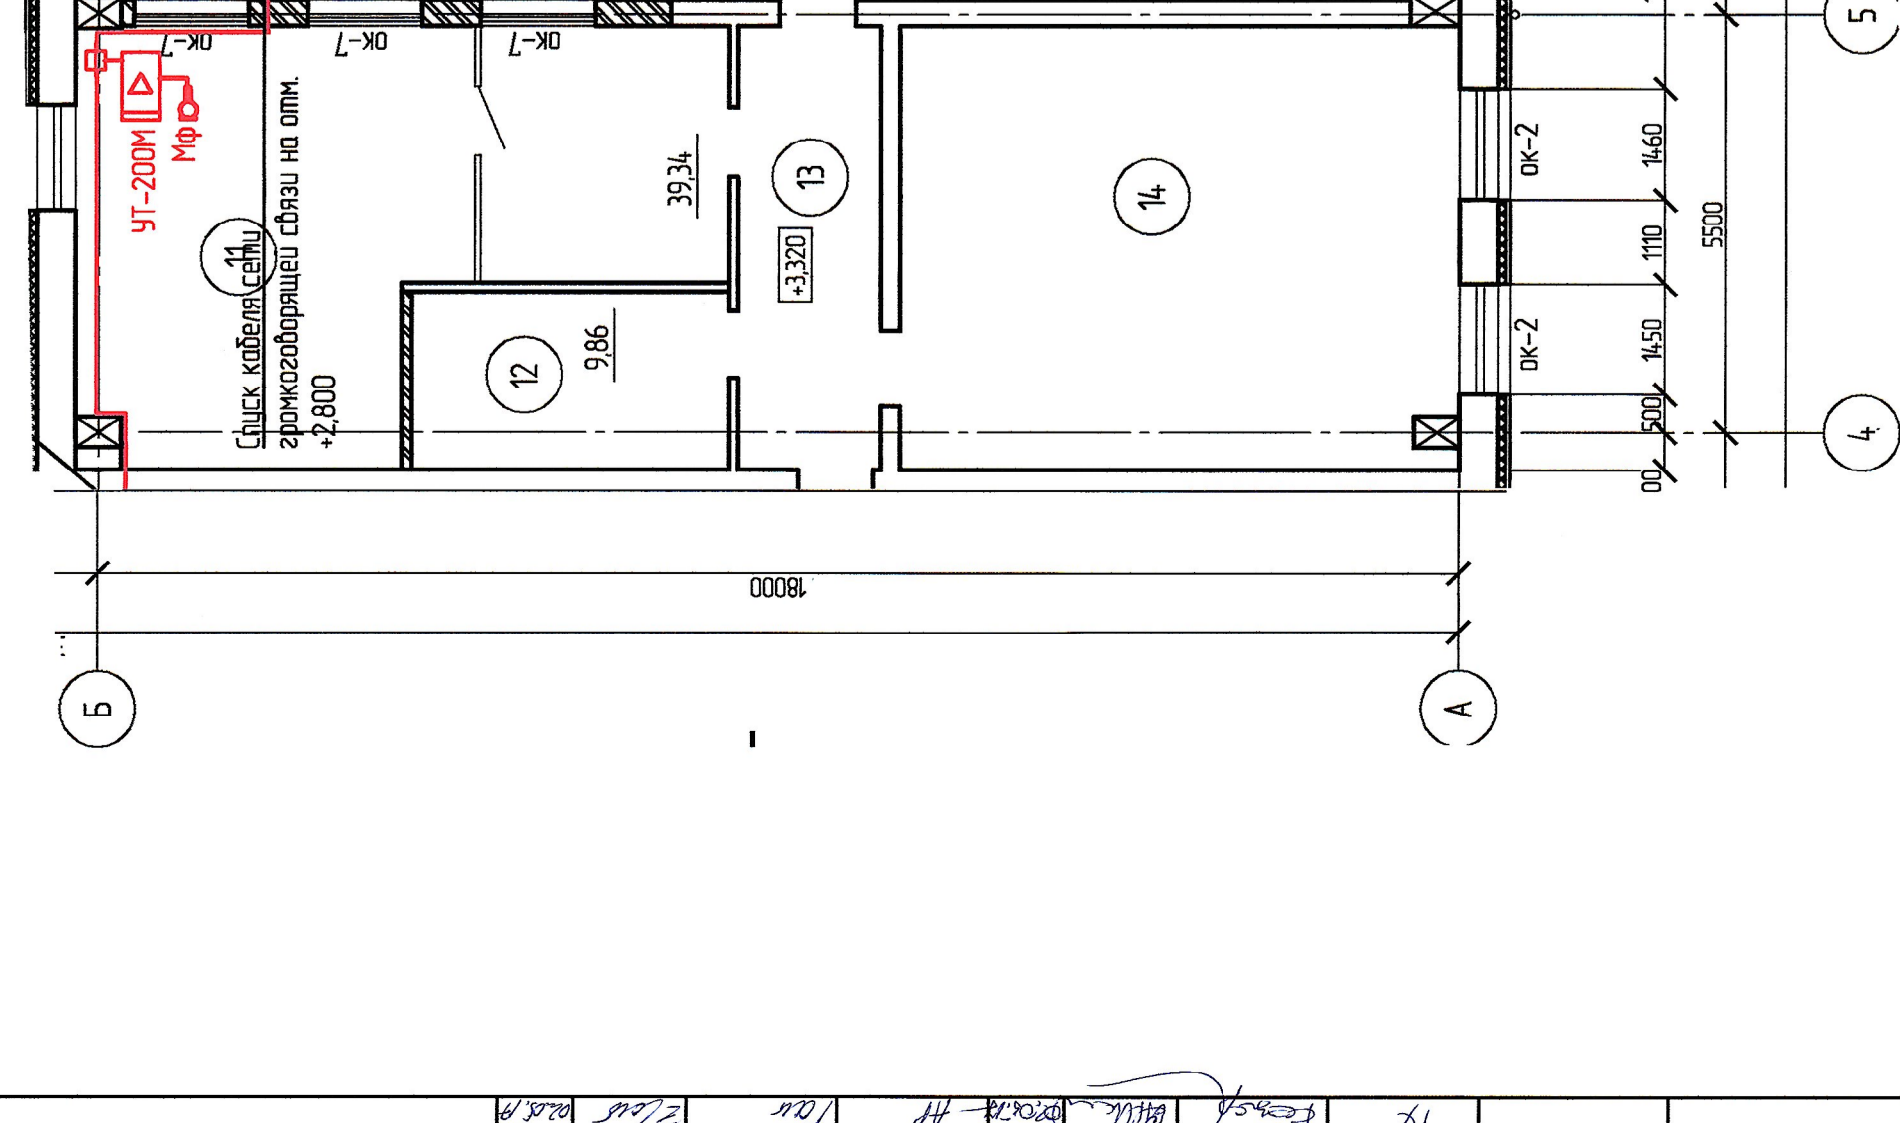

№ спр	Наименование оборудования (материалов)	Тип, марка	Едизм.	Кол-во	Примечание
1	Усилитель трансляционный в комплекте с микрофоном	УТ-200М ЕМУГ-4653333	ком-т	1	
2	Источник бесперебойного питания	APC800	шт	1	
3	Звуковая колонка, 10Вт, промывленная	ЗК-1-10 ЕУС-465311014	шт	5	
4	Настенный громкоговоритель, встраиваемый	НГ-1-106 ЕУС-465311015	шт	1	
5	Громкоговоритель рупорный, уличный, 10Вт, пластик, 6/3/15Вт	ГОР-38С3-2 ЕУС-465311017	шт	4	
6	Кабель сигово-электропроводный в ПЗ изоляции, белый	СВВнг-LS 1x2x0,9	км	0,145	
7	Кабель сигово-электропроводный в ПЗ изоляции, пониженный пожароопасности	СВВнг-LS 1x2x0,9	км	0,055	
8	Пробой установочный, гибкий, изоляция ПЗ, цвет ж/з	ПУГВнг-25	км	0,015	
9	Кабельный канал 25x30	DKS	км	0,145	
10	Трубка из ПЛ, уличная, стойкая к УФ	DKS 80020	км	0,055	
11	Коробка отбеливательная, хлоратная с кабельными выводами IP44	53700R	шт	8	
12	Коробка клеммная IP54	КЭН408	шт	1	
13	Приспособление для наложения праса	2ПНТ	шт	2	
14	Конот стальной диам. 6мм (прас)		м	55	

Обозначение	Наименование

Ведомость основных изделий, оборудования и материалов

№ спр	Наименование вида работ	Едизм.	Кол-во	Примечание
1	Монтаж блока на стене	шт	2	
2	Установка и монтаж громкоговорителей на стене внутри здания	шт	6	
3	Установка и монтаж громкоговорителей на фасаде здания снаружи	шт	4	
4	Монтаж кабель-канала по стене	м	145	
5	Монтаж праса между зданиями	м	55	
6	Монтаж трубки ПЛ на прасе	м	55	
7	Монтаж коробки на стене в здании	шт	8	
8	Монтаж коробки на фасаде здания	шт	1	
9	Прокладка пробойки кабеля в коробе	км	0,145	
10	Прокладка кабеля в ПЛ трубе	км	0,055	
11	Прокладка кабеля открыто по стене	км	0,015	
12	Пробойка и сверление отверстий диам. до 30мм	шт	8	
13	Электрическая проверка пункта громкоговорящей связи опельноадаптивный (ГЭСН 10-07-016-02)	ком-т	1	

- Громкоговорители системы ГЭС установить на отметке не менее 2,5м от уровня пола с учетом норм приближения к иным инженерным коммуникациям и устройствам. Расстояние от верхней части громкоговорителя должно быть не менее 0,5м.
- Звонение трансляционного усилителя выполнить от ближайшей точки заземления здания по месту.

2	Нд	155-17	Полн	Дата	Раздлите производственной базы АО "Дальспирит"
Изм	Лист	№	Вск	Лист	по пер. Примечания, 1
Разраб.	Чертеж	Водит	Сети связи	Сетевая	Лист

РОС ЖЕЛДОРПРОЕКТ  
АО "Дальспирит"