
Разбивочный план

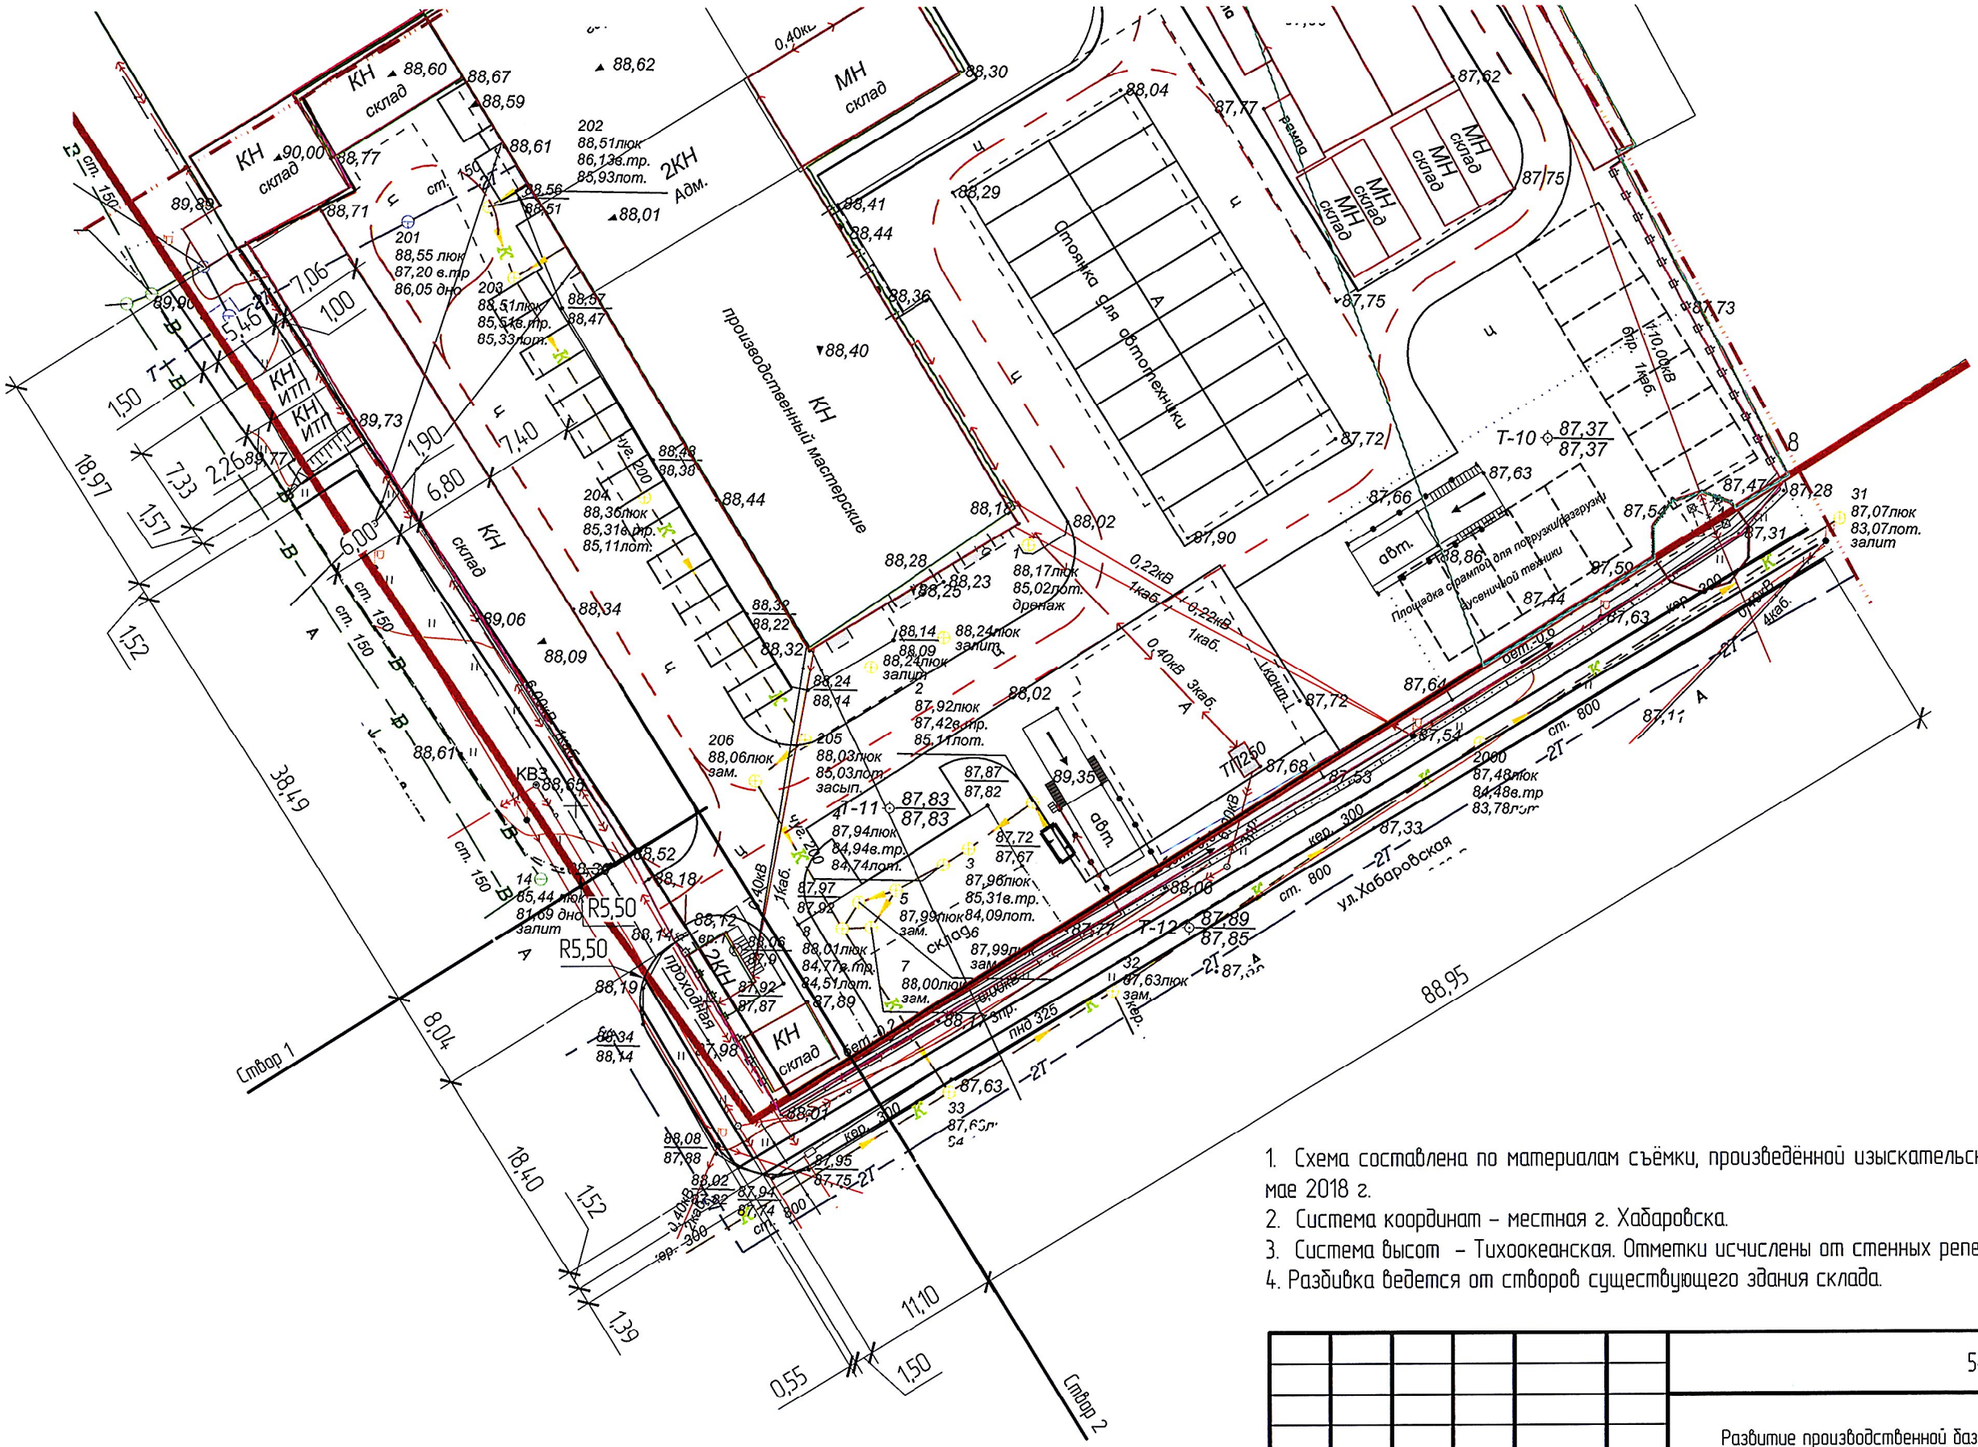

1. Схема составлена по материалам съёмки, произведённой изыскательской партией N9 ОАО "Дальгипротранс" в мае 2018 г.
2. Система координат – местная г. Хабаровска.
3. Система высот – Тихоокеанская. Отметки исчислены от стенных реперов 2259 H=97.763 м, 2284 H=97.789 м.
4. Разбивка ведется от створов существующего здания склада.

Изм.	Кол. уч.	Лист	№ док.	Подп.	Дата
Разраб.		Гонт			07.06.19
Провер.		Миронова			07.06.19
Авт.разд.		Гонт			07.06.19
Гл.спец.		Пышная			07.06.19
Н.контр.		Романец			07.06.19
Нач.отд.		Воротникова			07.06.19

5-03-7620-ГП

Развитие производственной базы АО "Дальгипротранс" по пер.Промышленный, 1

Благоустройство прилегающей территории производственной базы	Стадия	Лист	Листов
	Р	2	
Разбивочный план	АО "Дальгипротранс"		

Копировал

А3

Взам. инв. №

Подп. и дата

Инв. № подл.